


1 PLANTA BAIXA TÉCNICA  
ESCALA - 1 : 50




2 PLANTA BAIXA TÉCNICA - LOCAÇÃO  
ESCALA - 1 : 50

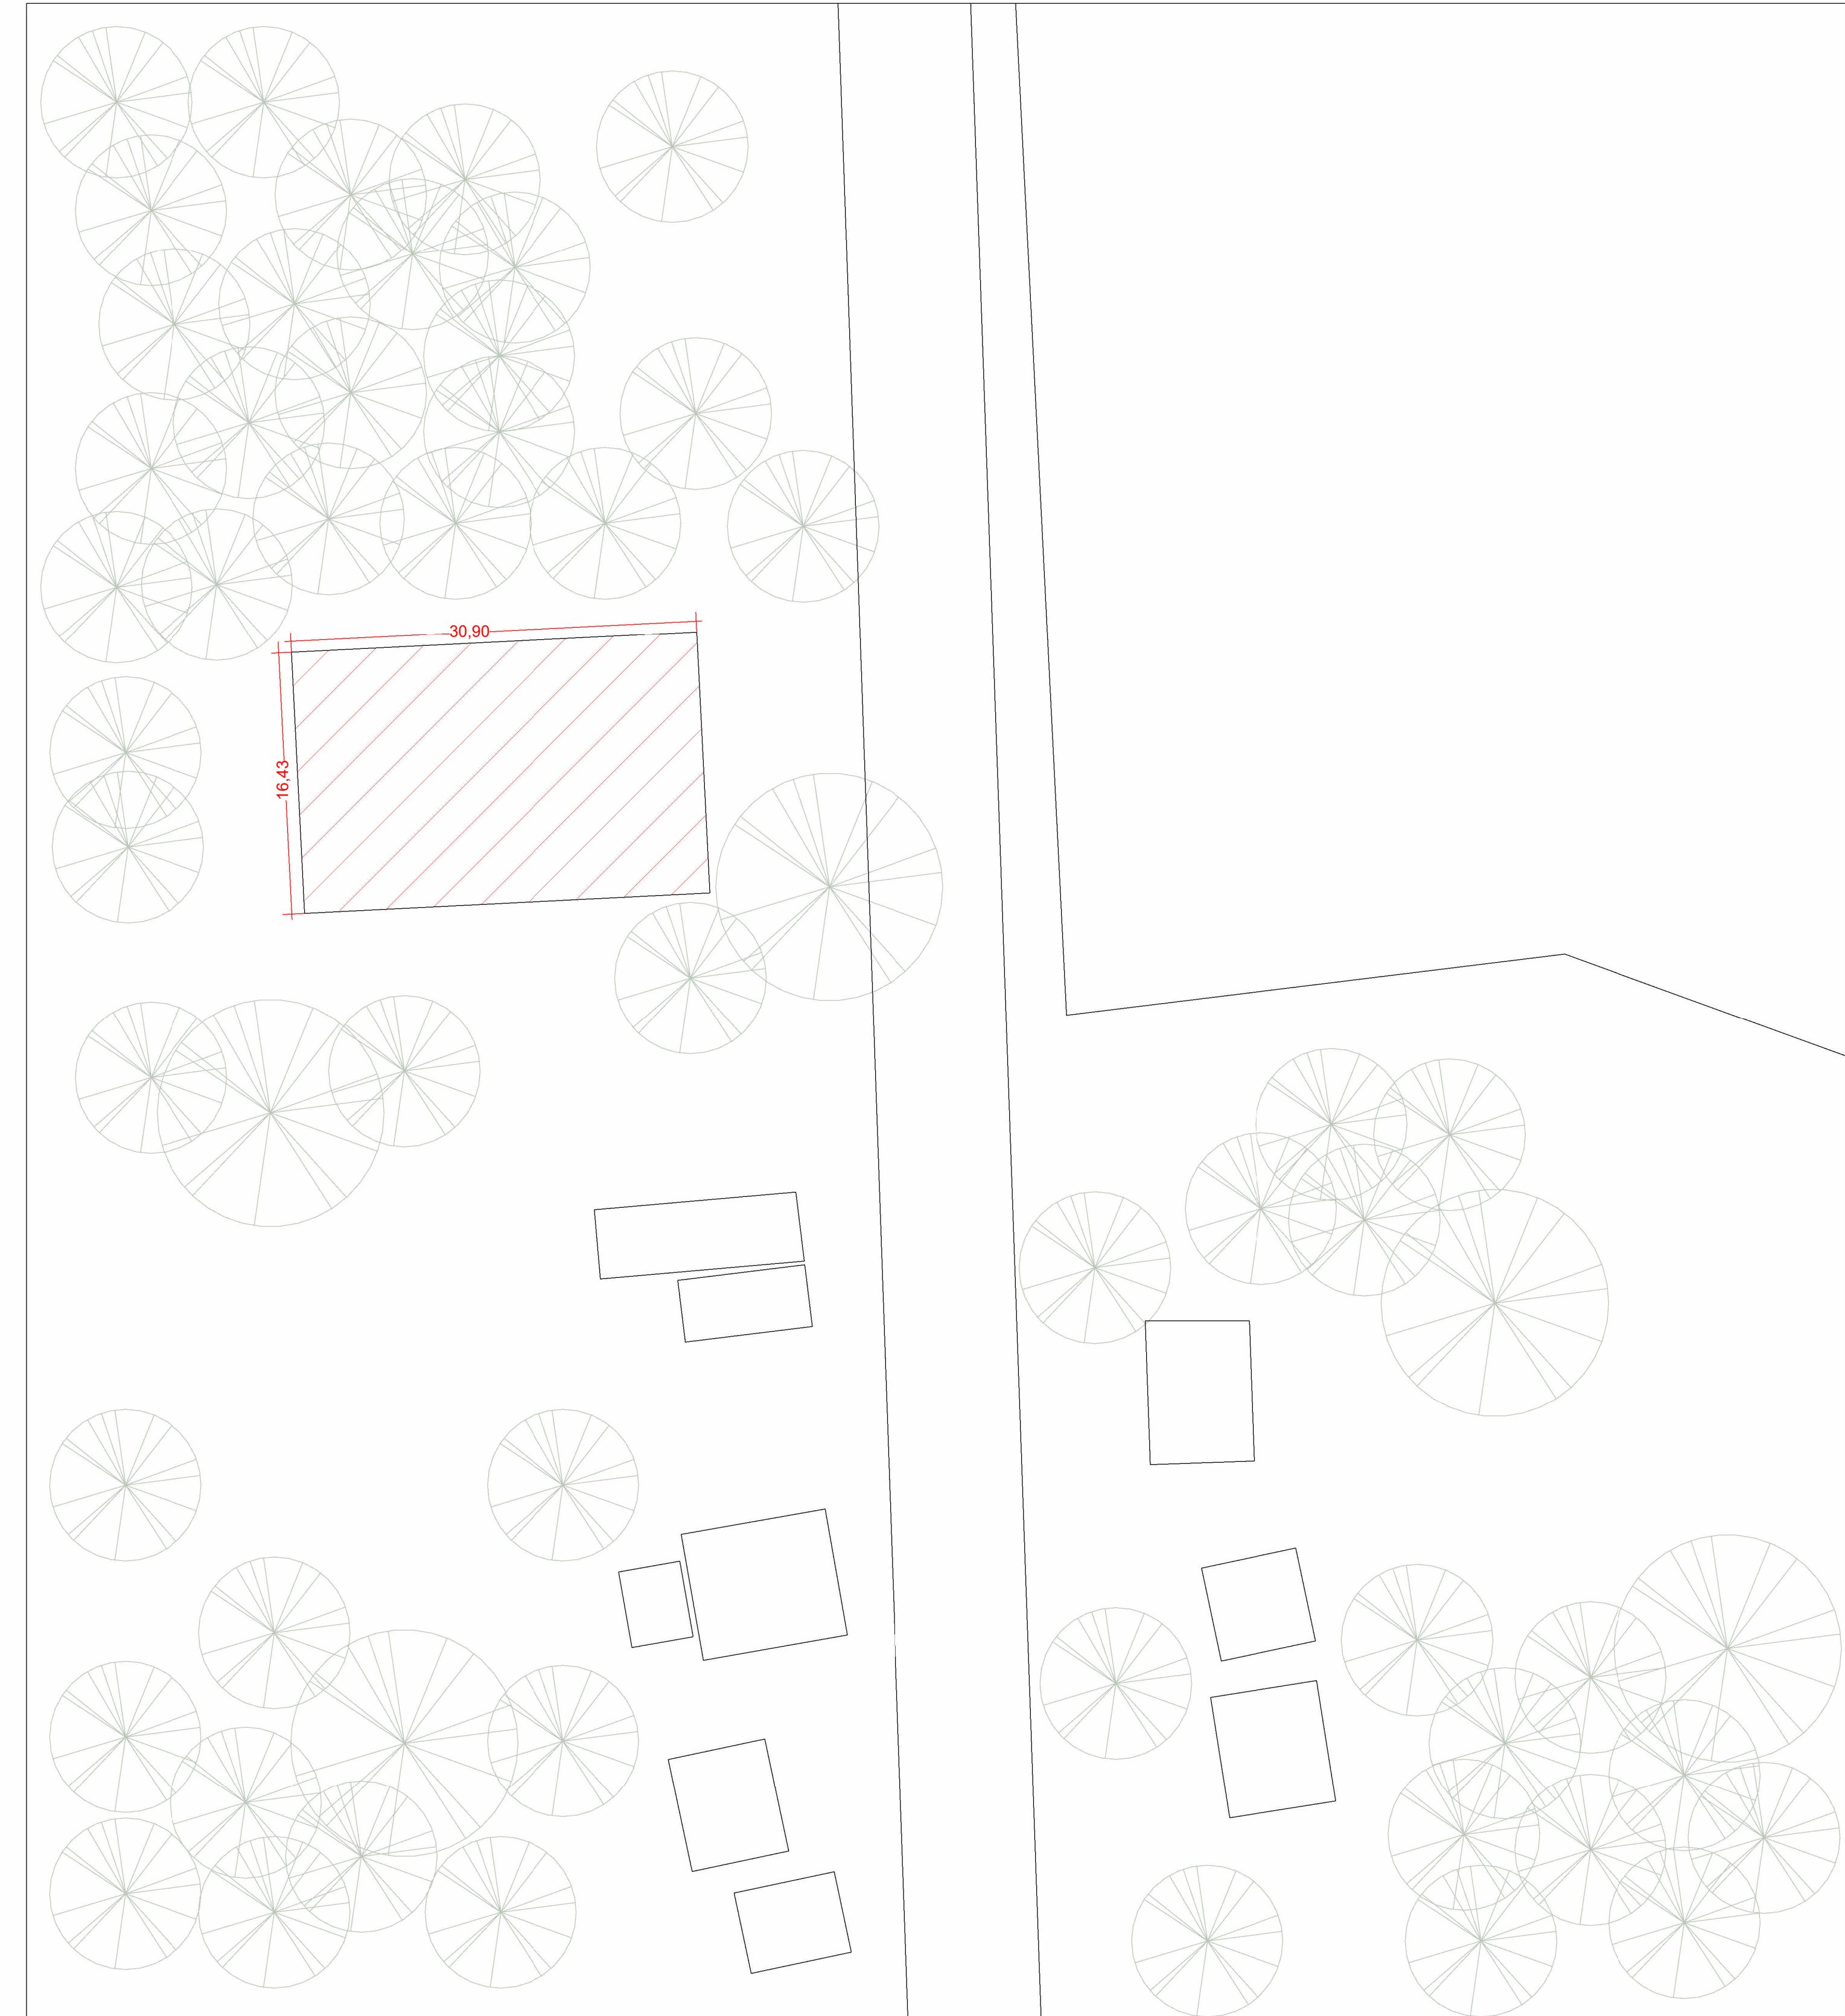


3 PLANTA BAIXA TÉCNICA - SITUAÇÃO  
ESCALA - 1 : 50


PREFEITURA:	BOMBEIRO OU NATURATIS:	
 		
<b>PROJETO ARQUITETÔNICO</b>		
FOLHA: 01/03		
OBRA: QUADRA POLIESPORTIVA PROPRIETÁRIO: PREFEITURA MUNICIPAL DE RIACHINHO - TO CNPJ/CPF: 25.063.926/0001-57 ENDEREÇO: RODOVIA SORORÓCA - REGIÃO RURAL DE RIACHINHO, 6° 28' 57,9" S - 48° 05' 31,0" W		
CONTEÚDO:	TERRENO:	
01 - PLANTA BAIXA TÉCNICA 02 - PLANTA BAIXA TÉCNICA - LOCAÇÃO 03 - PLANTA BAIXA TÉCNICA - SITUAÇÃO		
PREFEITURA MUNICIPAL DE RIACHINHO - TO		
ESCALA:	DESENHO:	DATA:
1 : 50	IRAN NUNES	23/01/26
AUTOR: MARCOS OLIVEIRA DA SILVA / ENGENHEIRO CIVIL		CRETO 311/250

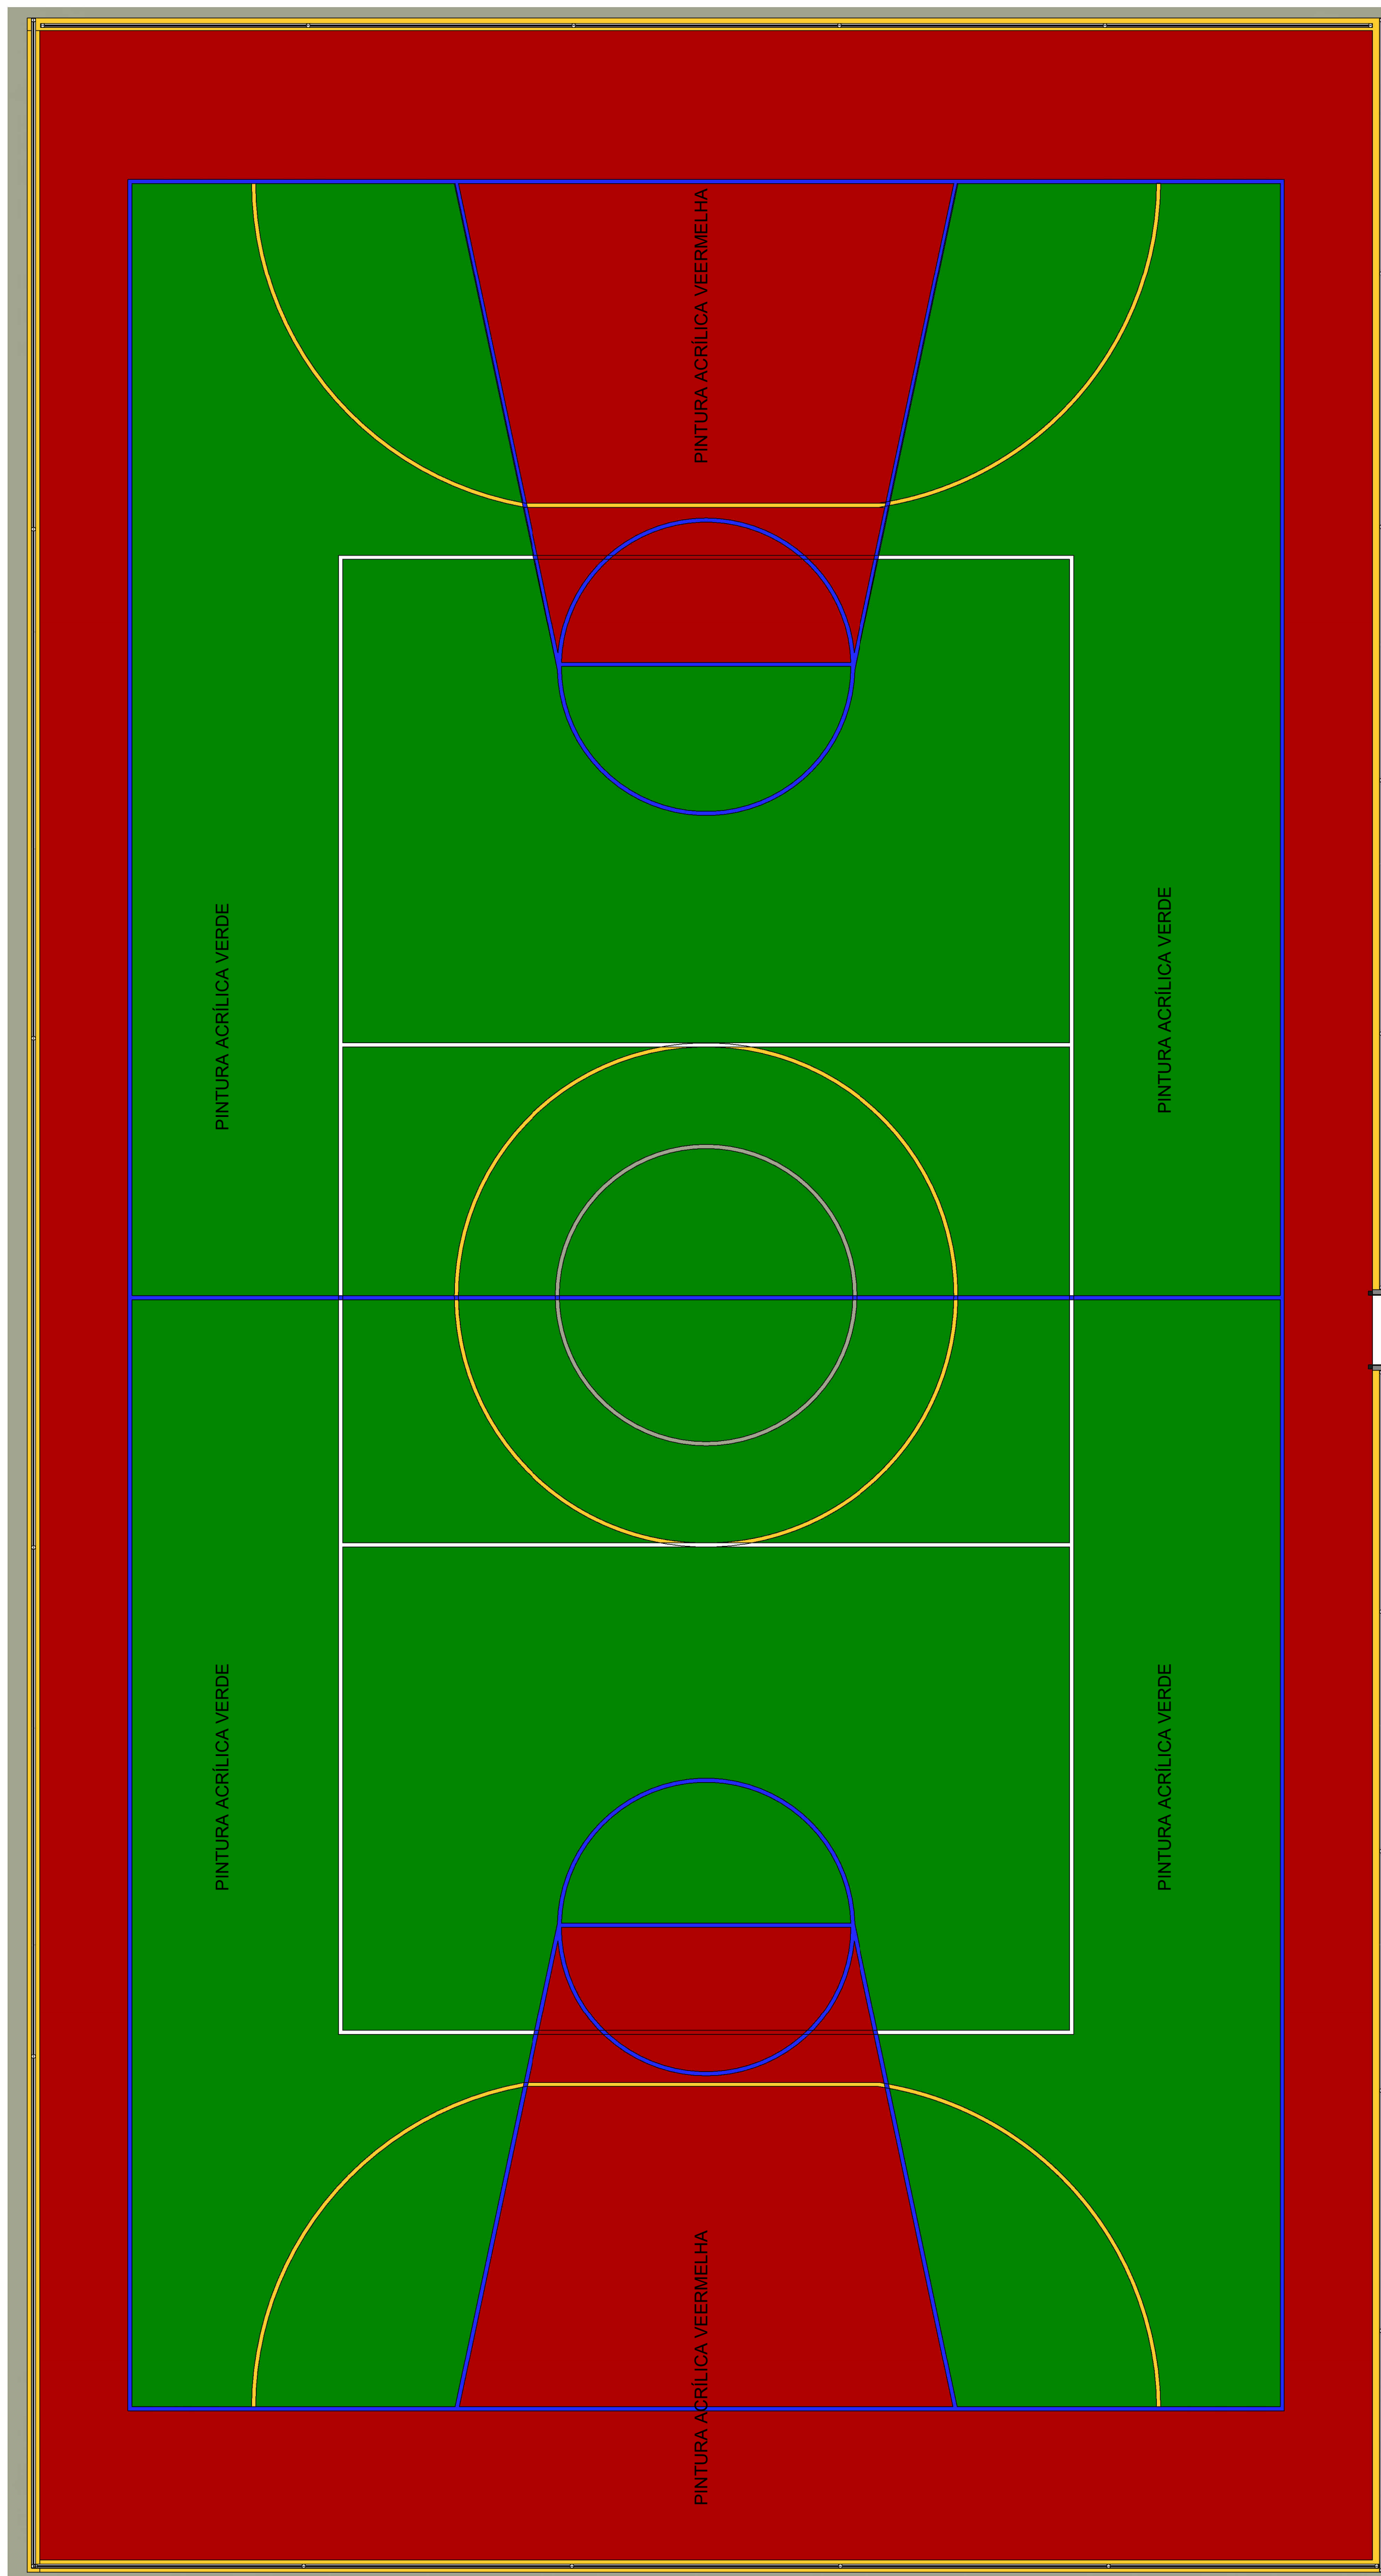


1 PLANTA BAIXA DE DETALHAMENTO PINTURA DE PISO  
ESCALA - 1 : 50

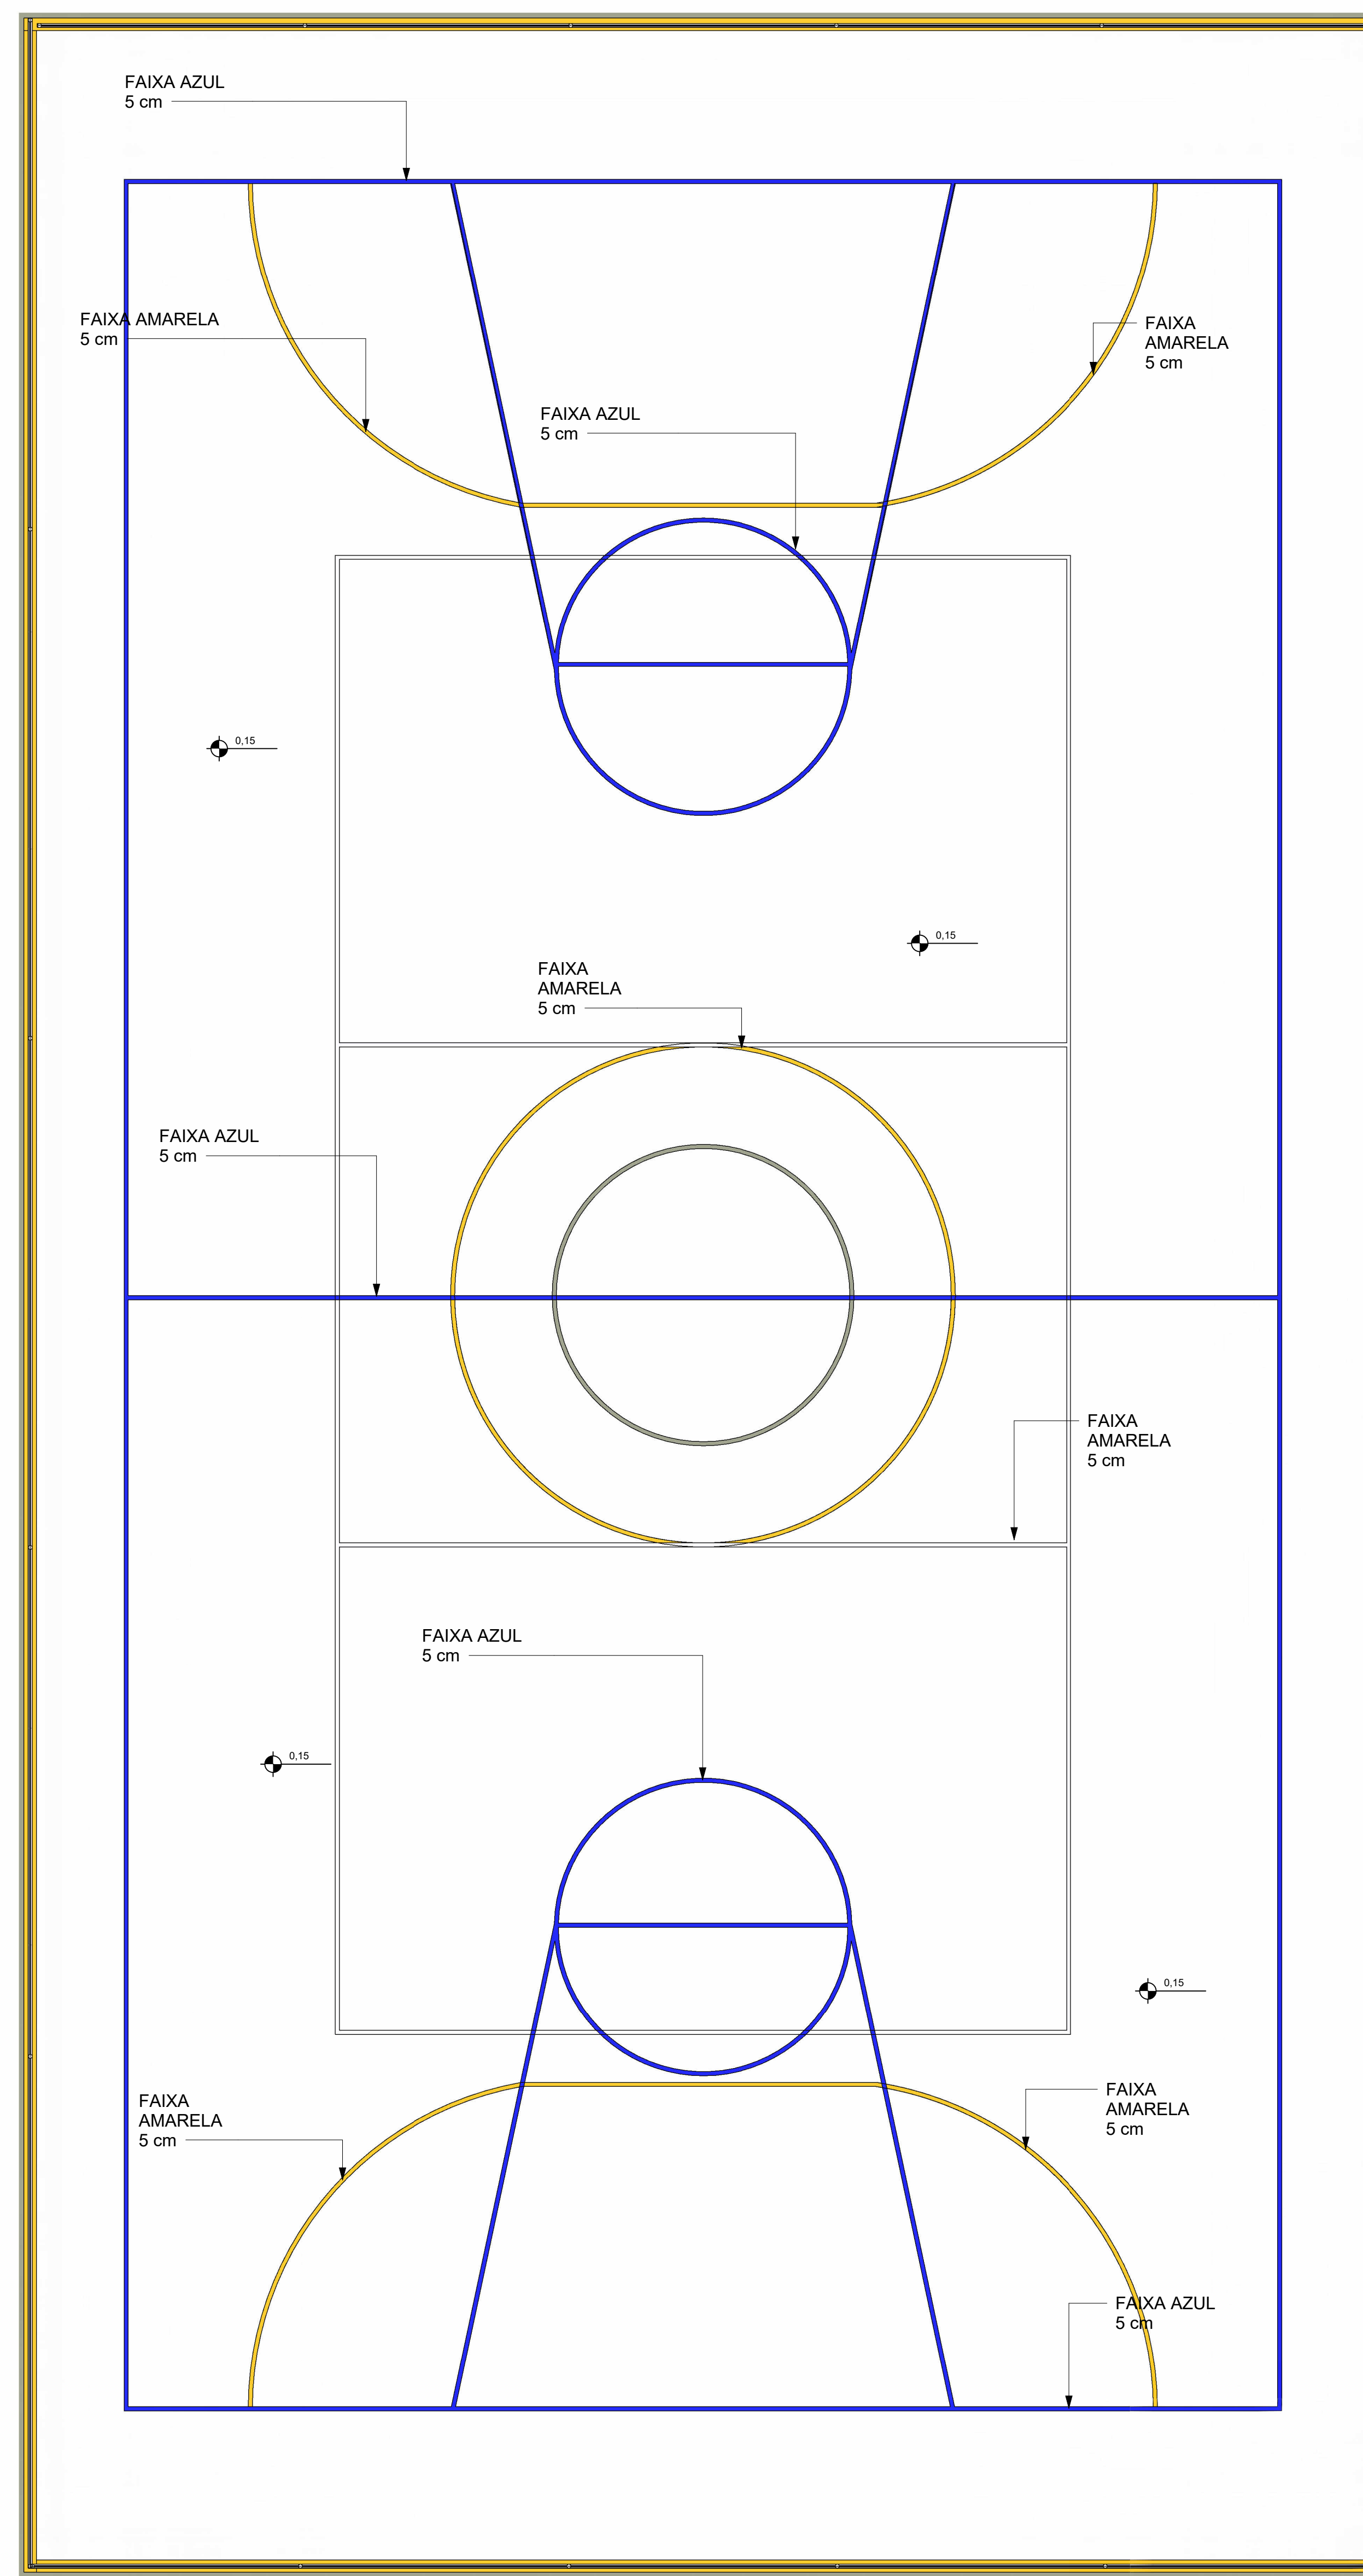


2 PLANTA BAIXA DE PINTURAS DE FAIXAS  
ESCALA - 1 : 50

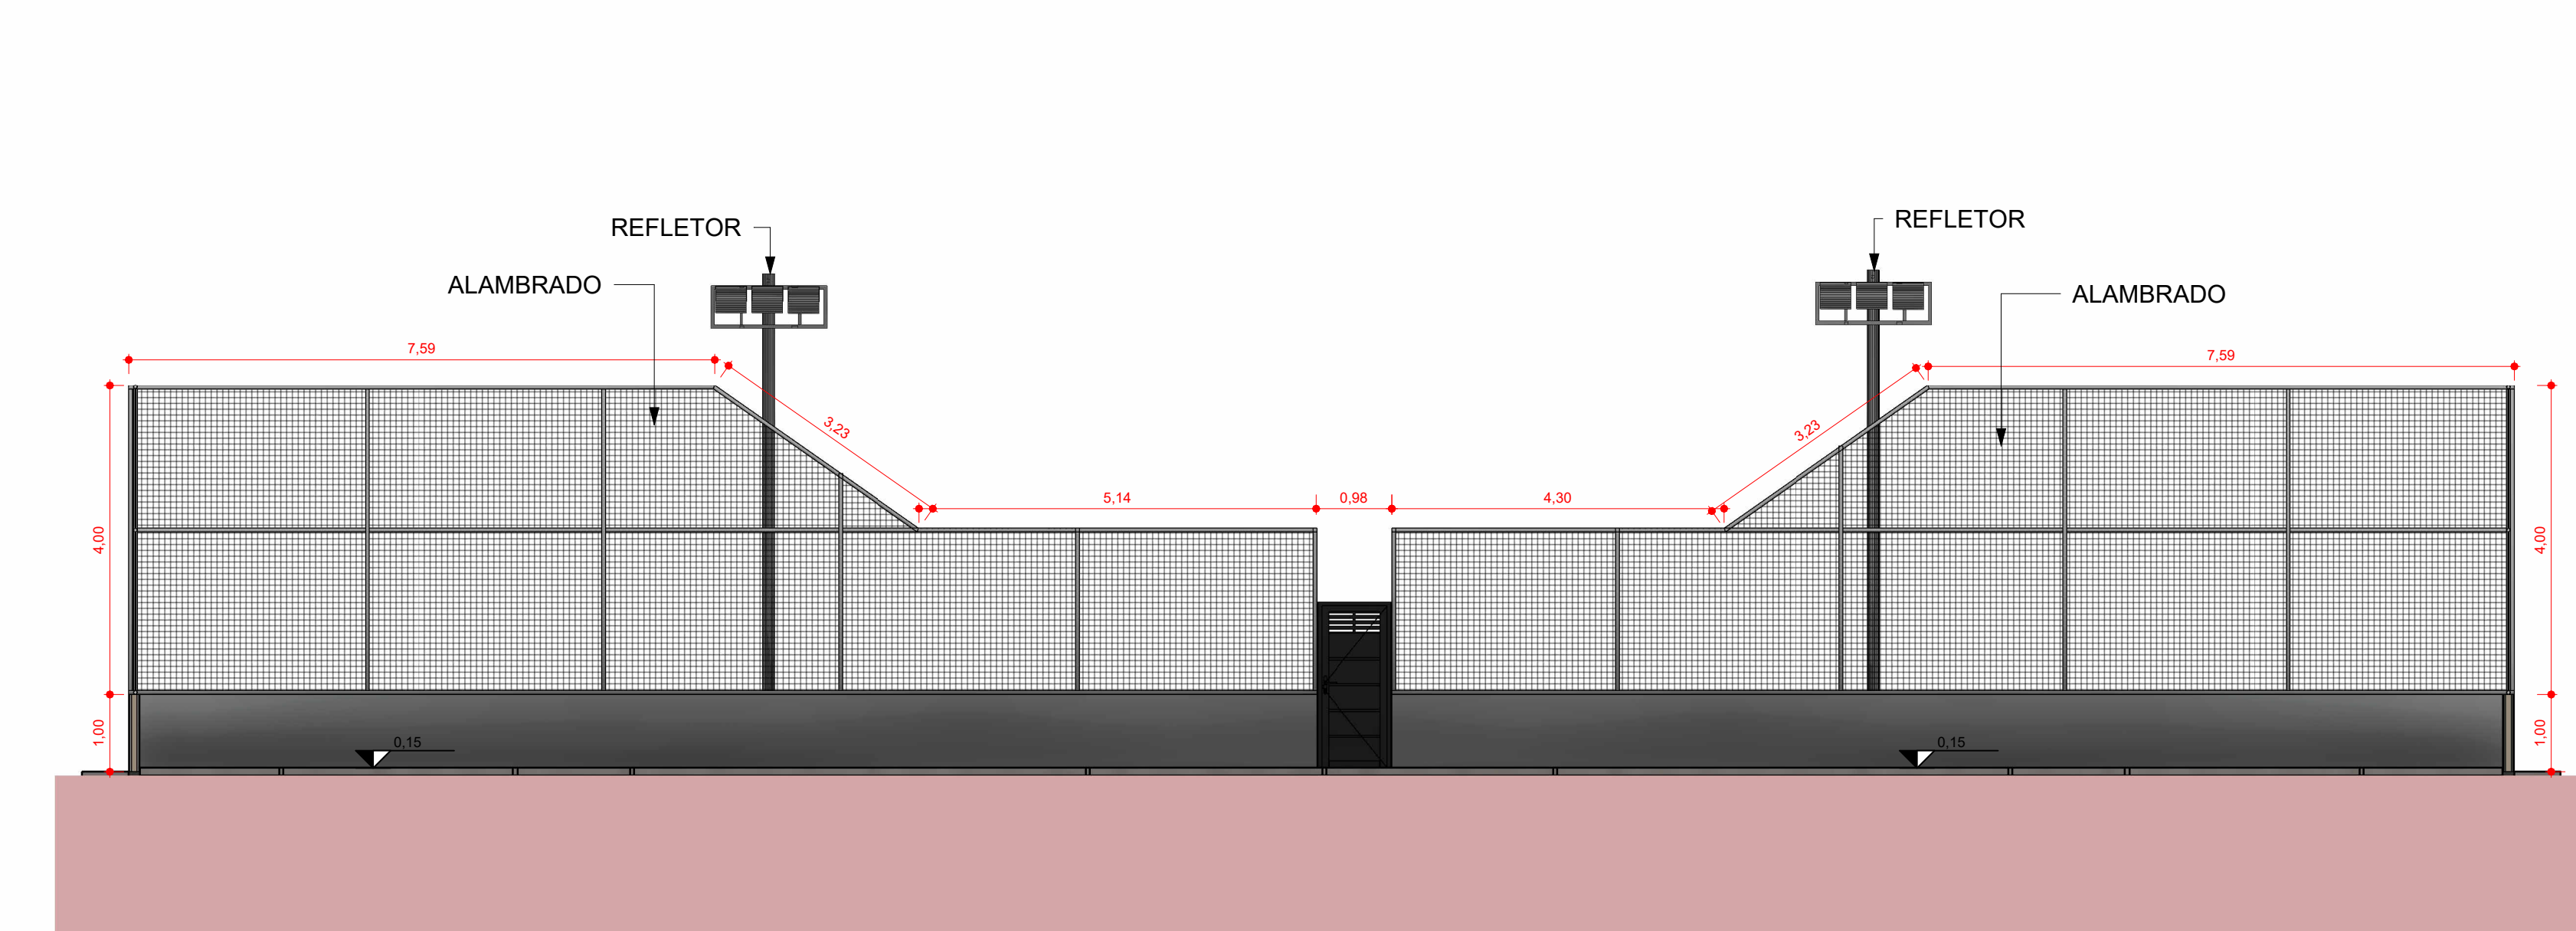


3 CORTE AA  
ESCALA - 1 : 75

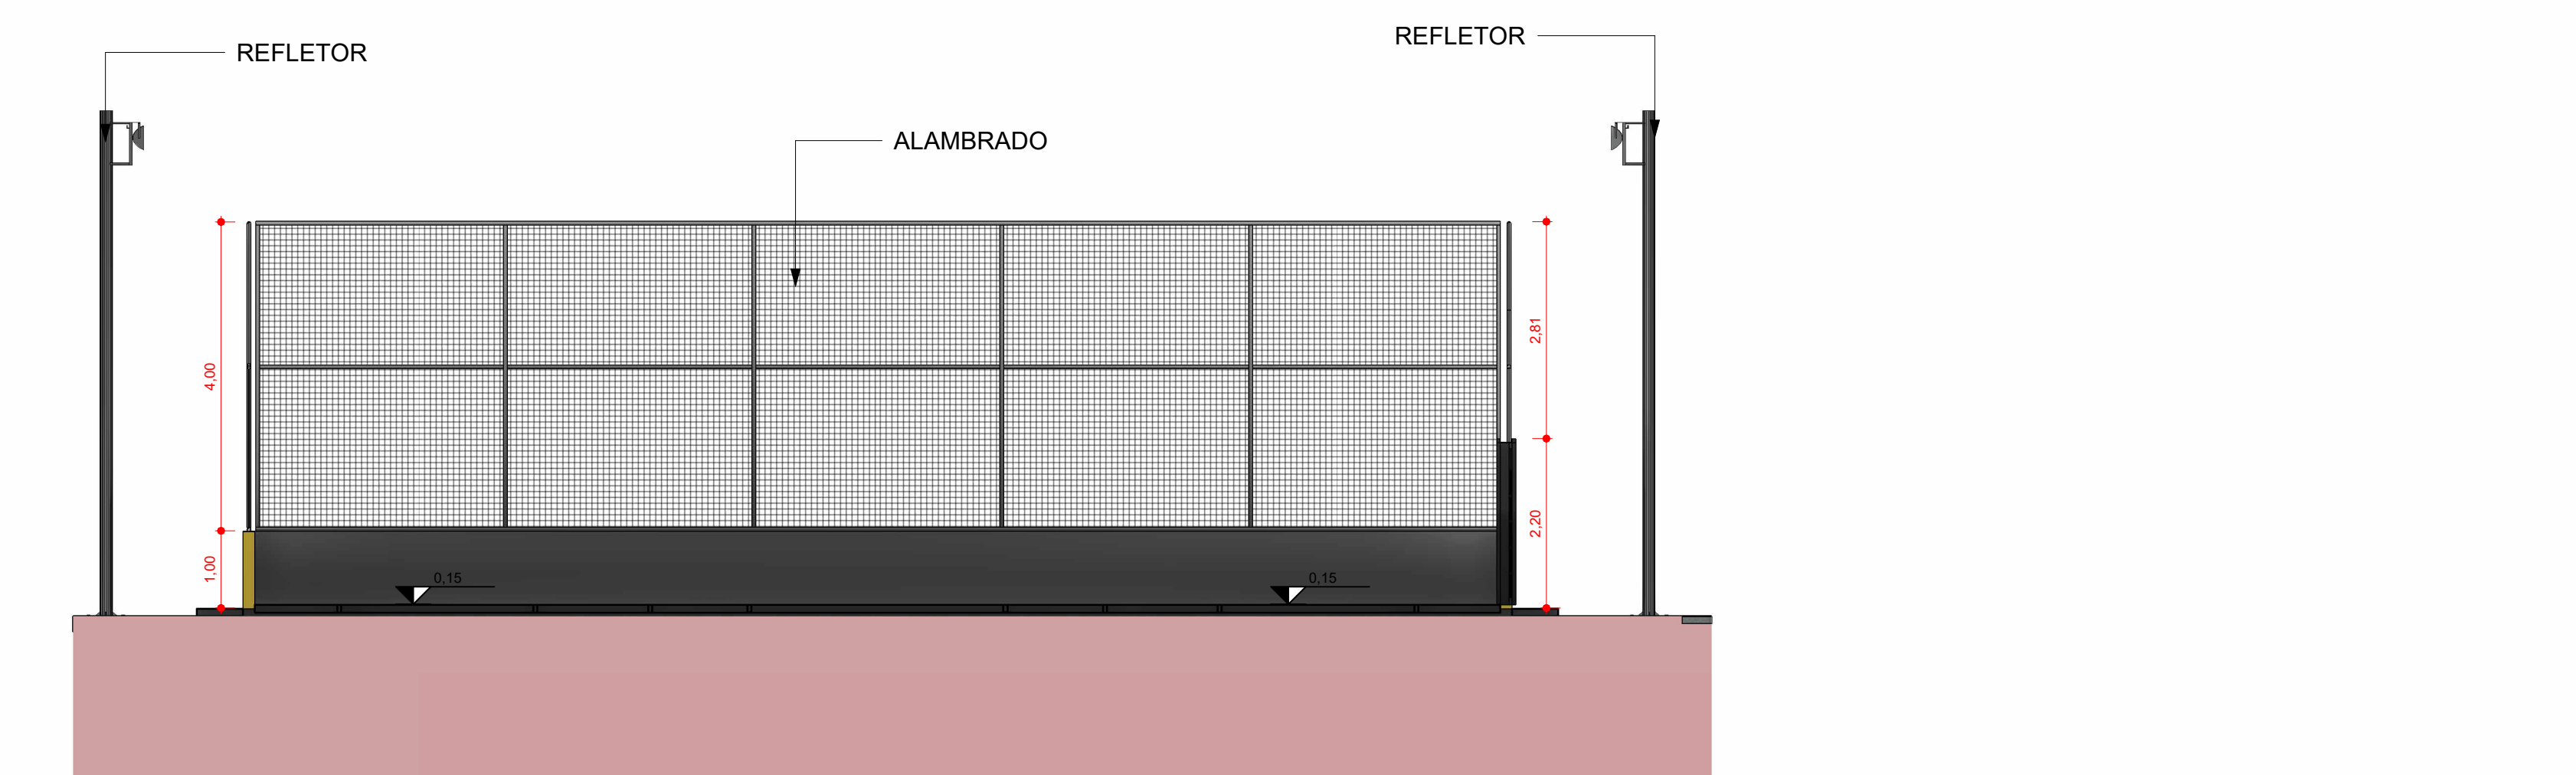

4 CORTE BB  
ESCALA - 1 : 75

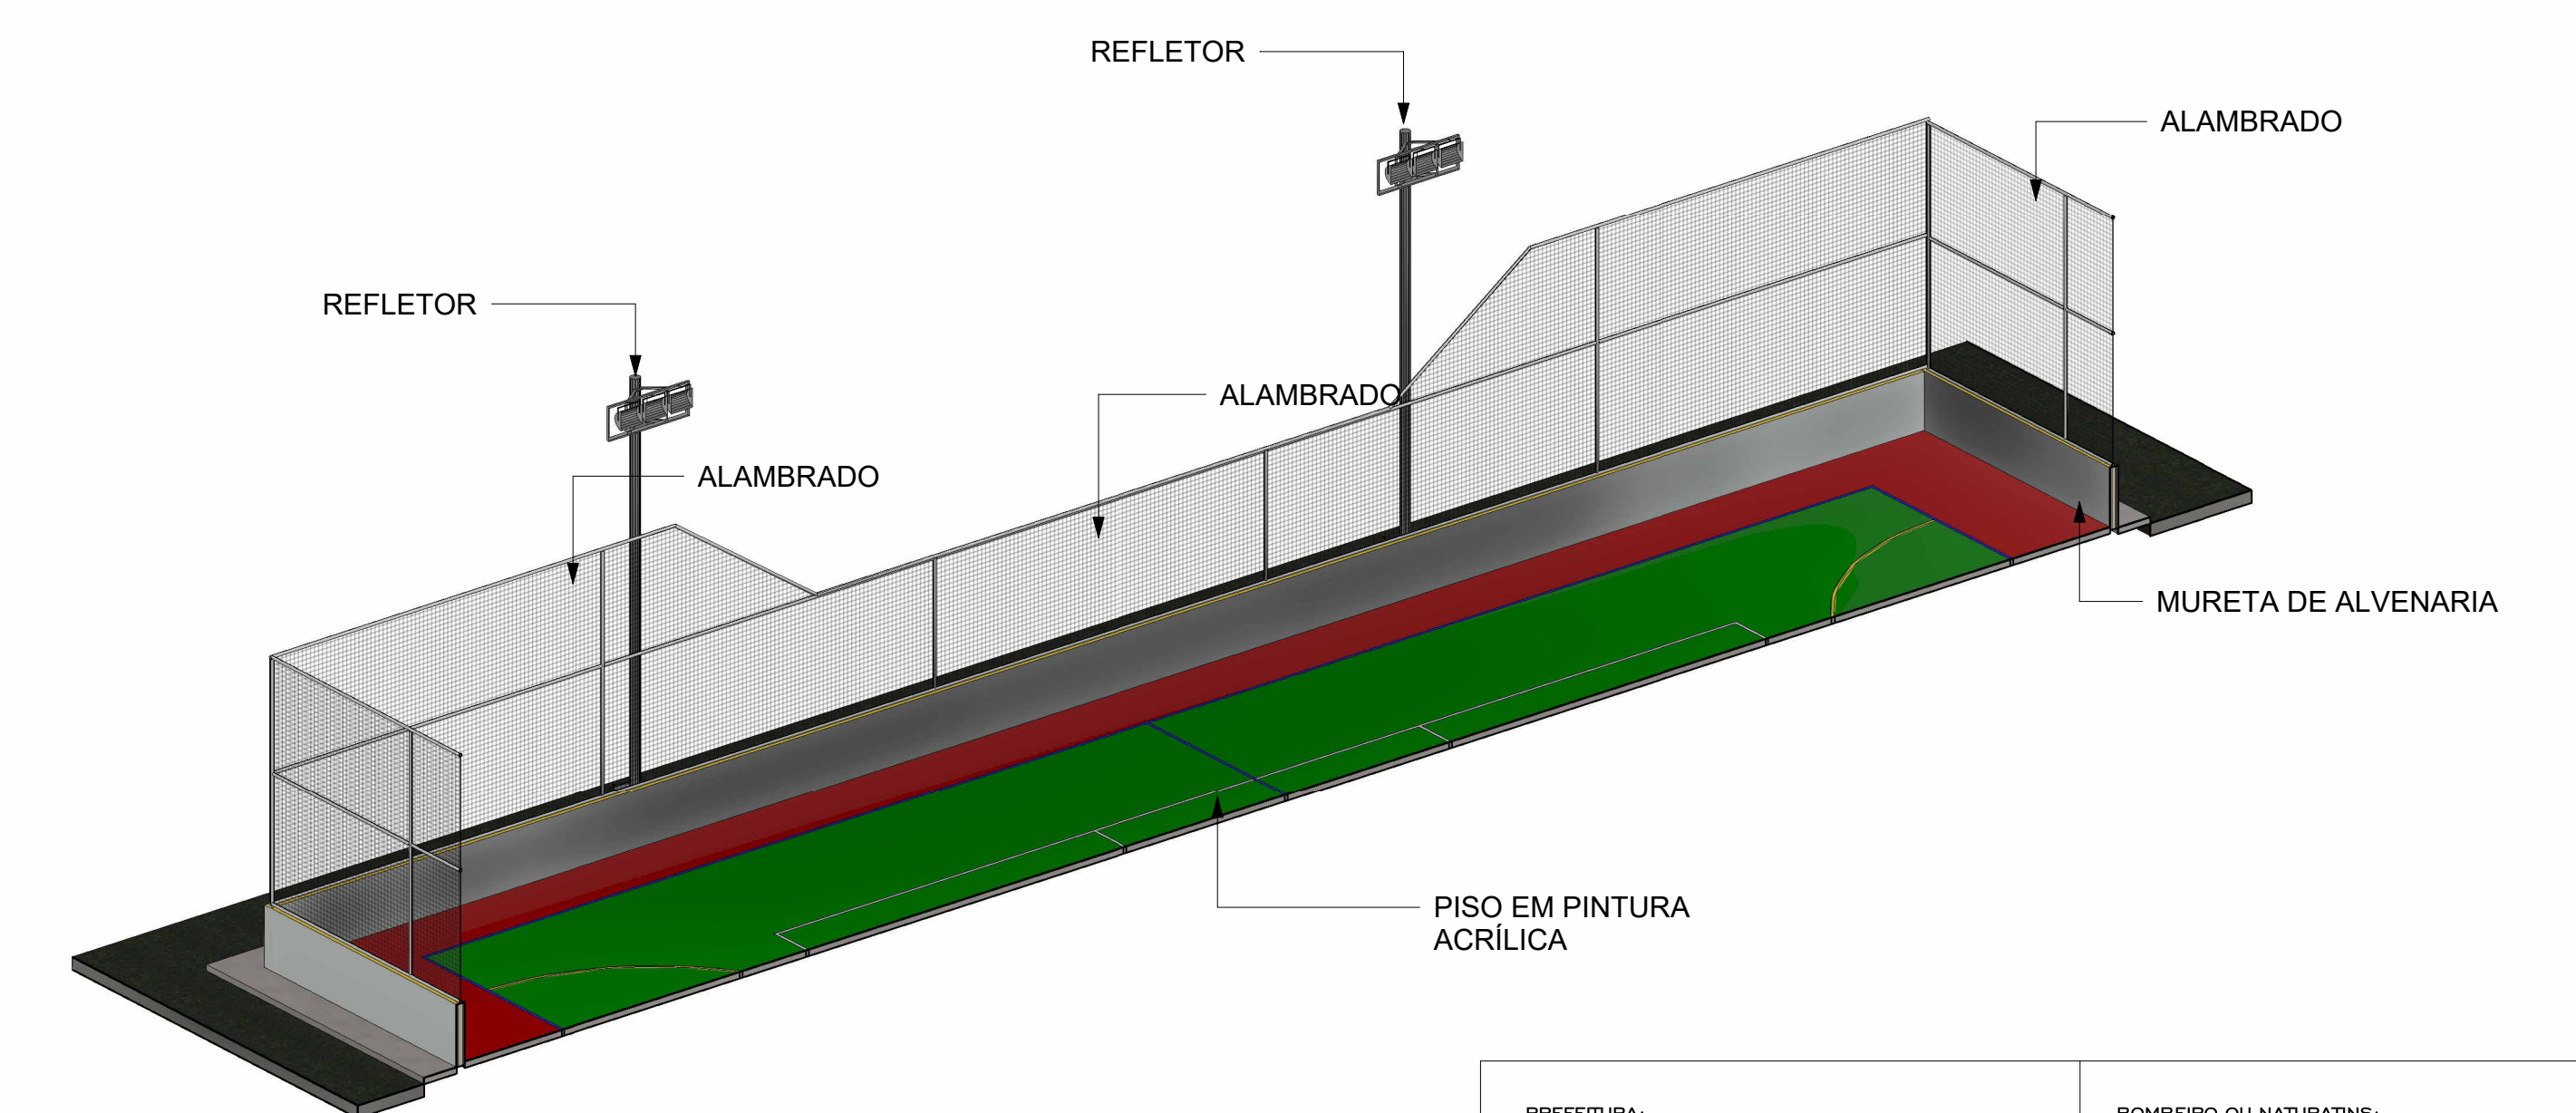

5 ALAMBRADO  
ESCALA -

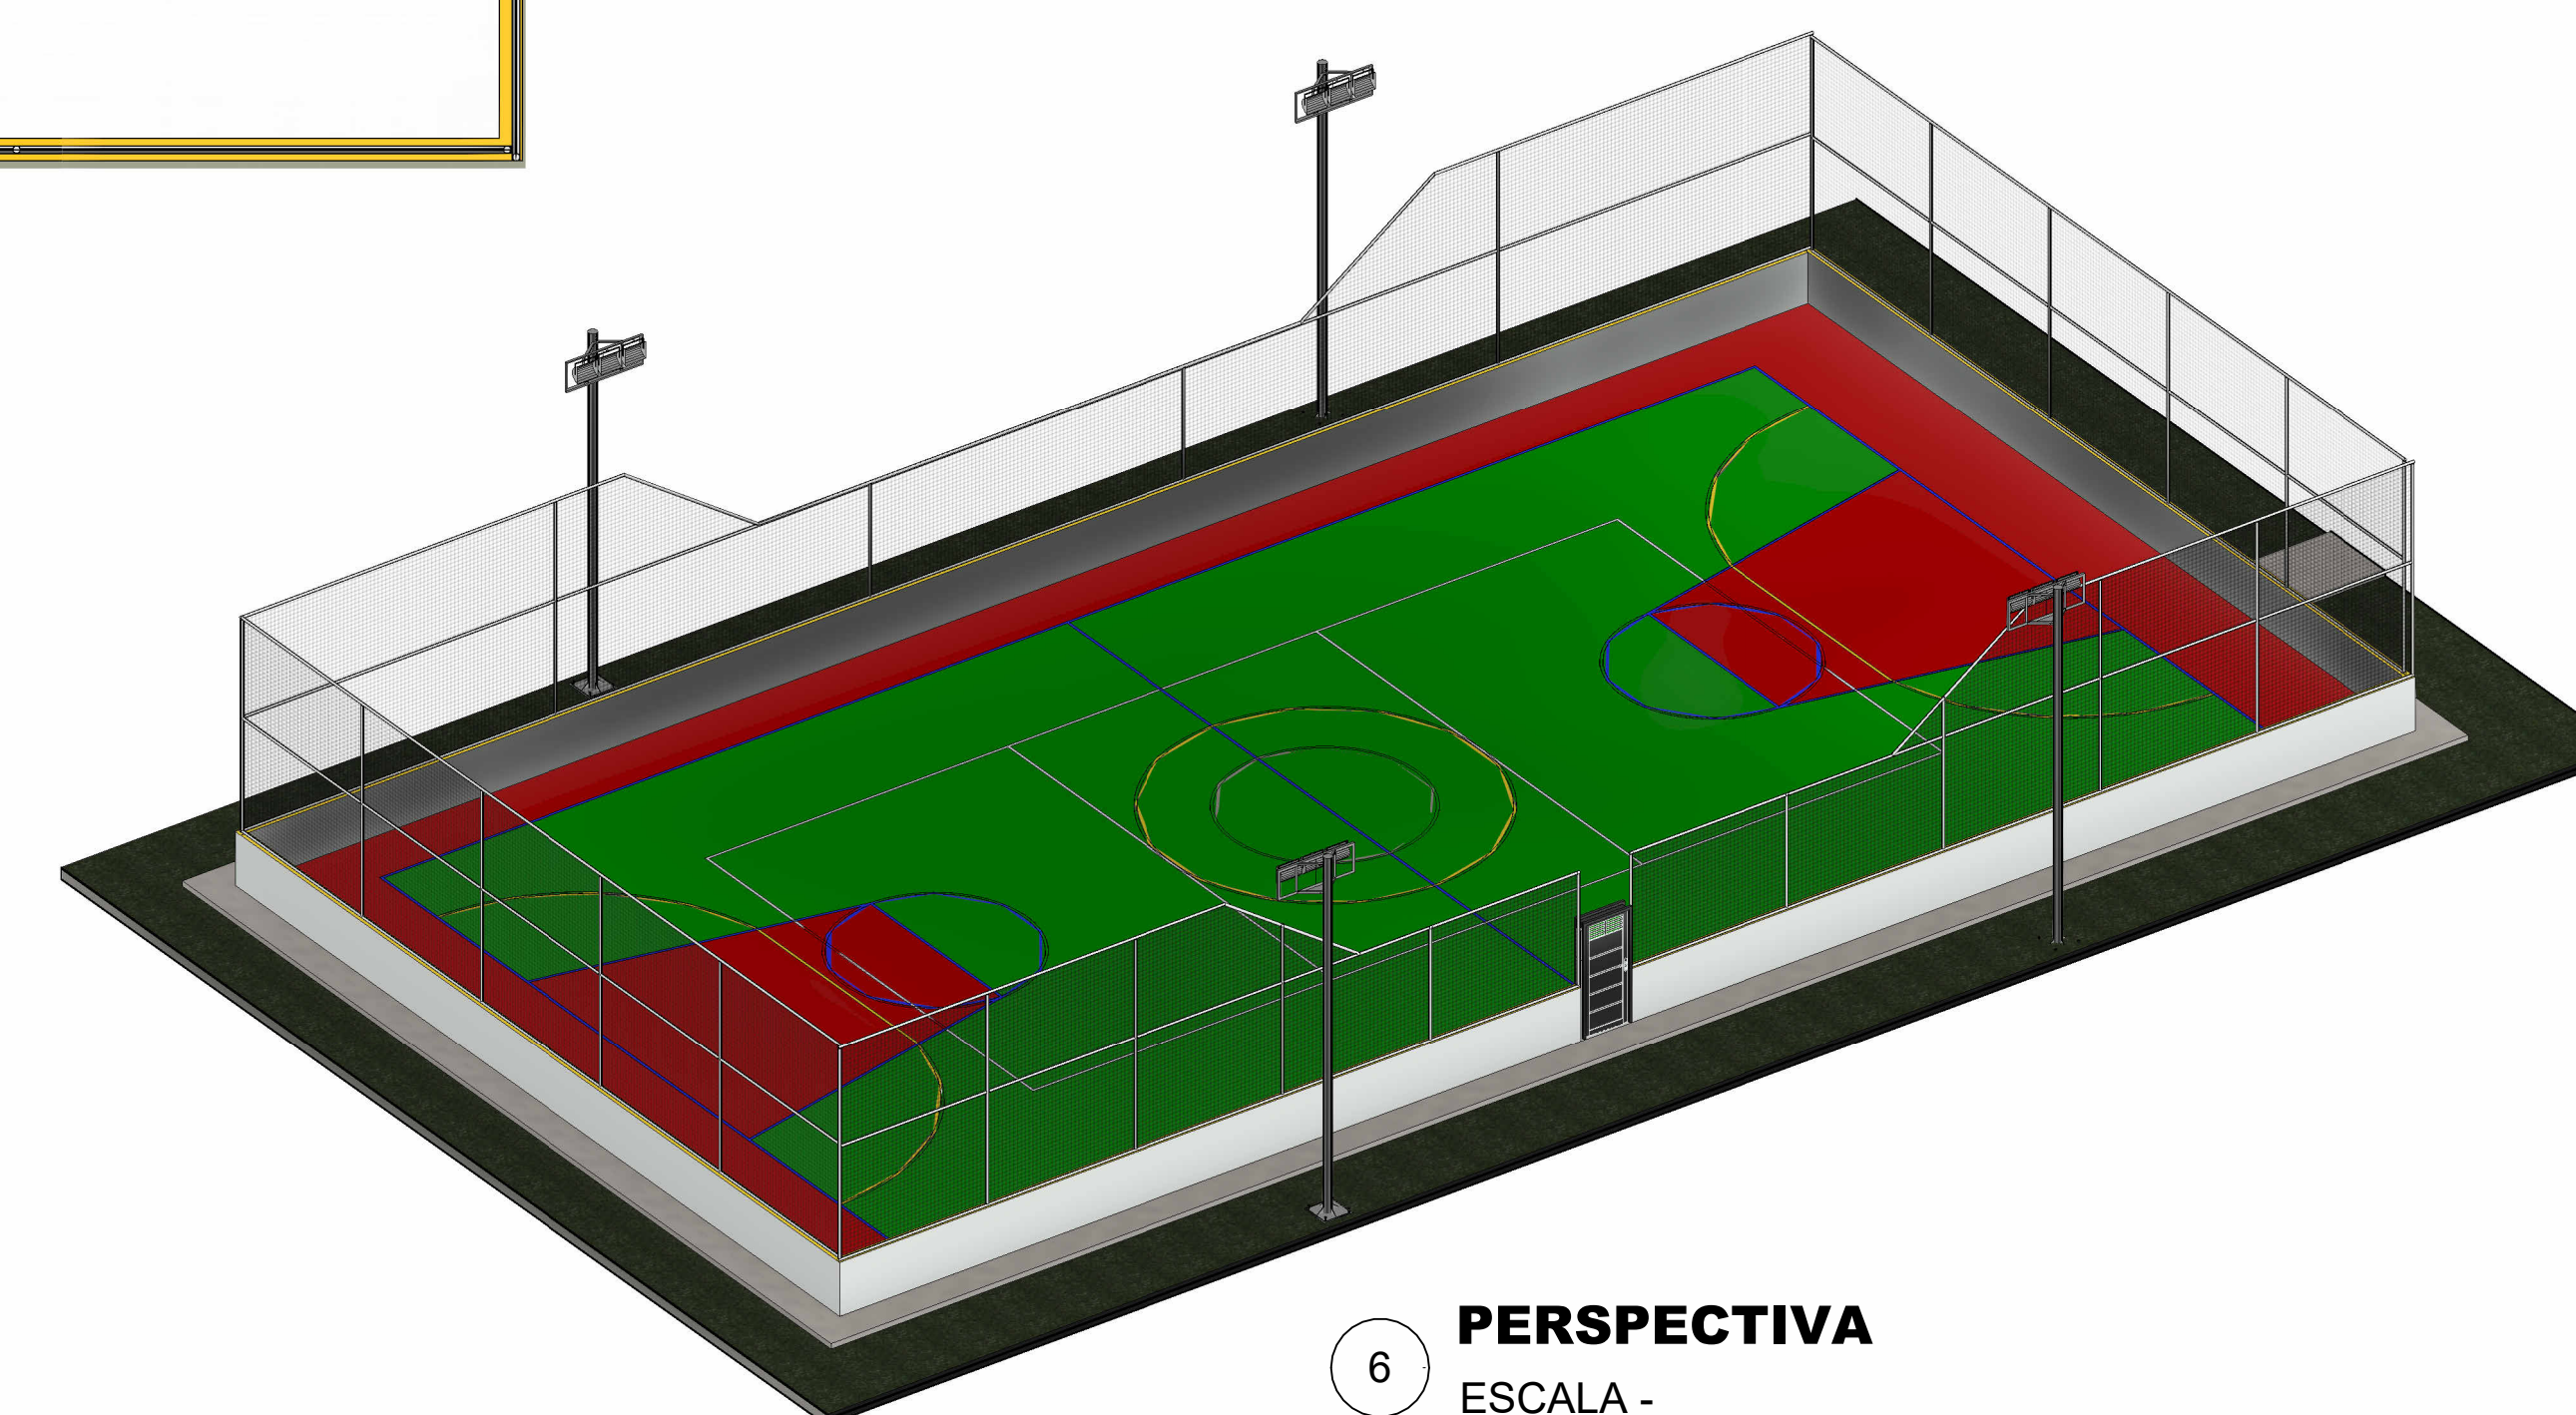

6 PERSPECTIVA  
ESCALA -

TABELA DE ÁREAS			
FAIXAS		PISOS	
FAIXA AMARELA	99,94 m	ALAMBRADO	316,39 m <sup>2</sup>
FAIXA AZUL	295,80 m	PISO TOTAL QUADRA	493,61 m <sup>2</sup>
FAIXA BRANCA	141,80 m	PISO VERDE QUADRA	310,92 m <sup>2</sup>
METRAGEM DE TODAS AS FAIXAS	537,54 m	PISO VERMELHO QUADRA	169,82 m <sup>2</sup>
		MURETA	92,93 m <sup>2</sup>
		CALÇADA	62,52 m <sup>2</sup>

PREFEITURA: \_\_\_\_\_ BOMBEIRO OU NATURATINS: \_\_\_\_\_

PREFEITURA MUNICIPAL DE RIACHINHO  
O TRABALHO CONTINUA

**M3**  
ENGENHARIA

**PROJETO ARQUITETÔNICO** FOLHA: 02/03

OBRA: QUADRA POLIESPORTIVA  
 PROPRIETÁRIO: PREFEITURA MUNICIPAL DE RIACHINHO - TO  
 CNPJ/CPF: 25.063.926/0001-57  
 ENDEREÇO: RODOVIA SORORÓCA - REGIÃO RURAL DE RIACHINHO, 6° 28' 57,9" S - 48° 05' 31,0" W


CONTEÚDO: \_\_\_\_\_ TERRENO: \_\_\_\_\_

01 - PLANTA BAIXA DE DETALHAMENTO DE PISO  
 02 - PLANTA DE DETALHAMENTO DE PINTURA  
 03 - CORTE AA  
 04 - CORTE BB  
 05 - PERSPECTIVA ALAMBRADO  
 06 - PERSPECTIVA

PREFEITURA MUNICIPAL DE RIACHINHO - TO


ESCALA: \_\_\_\_\_ DESENHO: \_\_\_\_\_ DATA: \_\_\_\_\_  
 Como Indicado IRAN NUNES 23/01/26

AUTOR: MARCOS OLIVEIRA DA SILVA / ENGENHEIRO CIVIL  
 CRED: 311.250

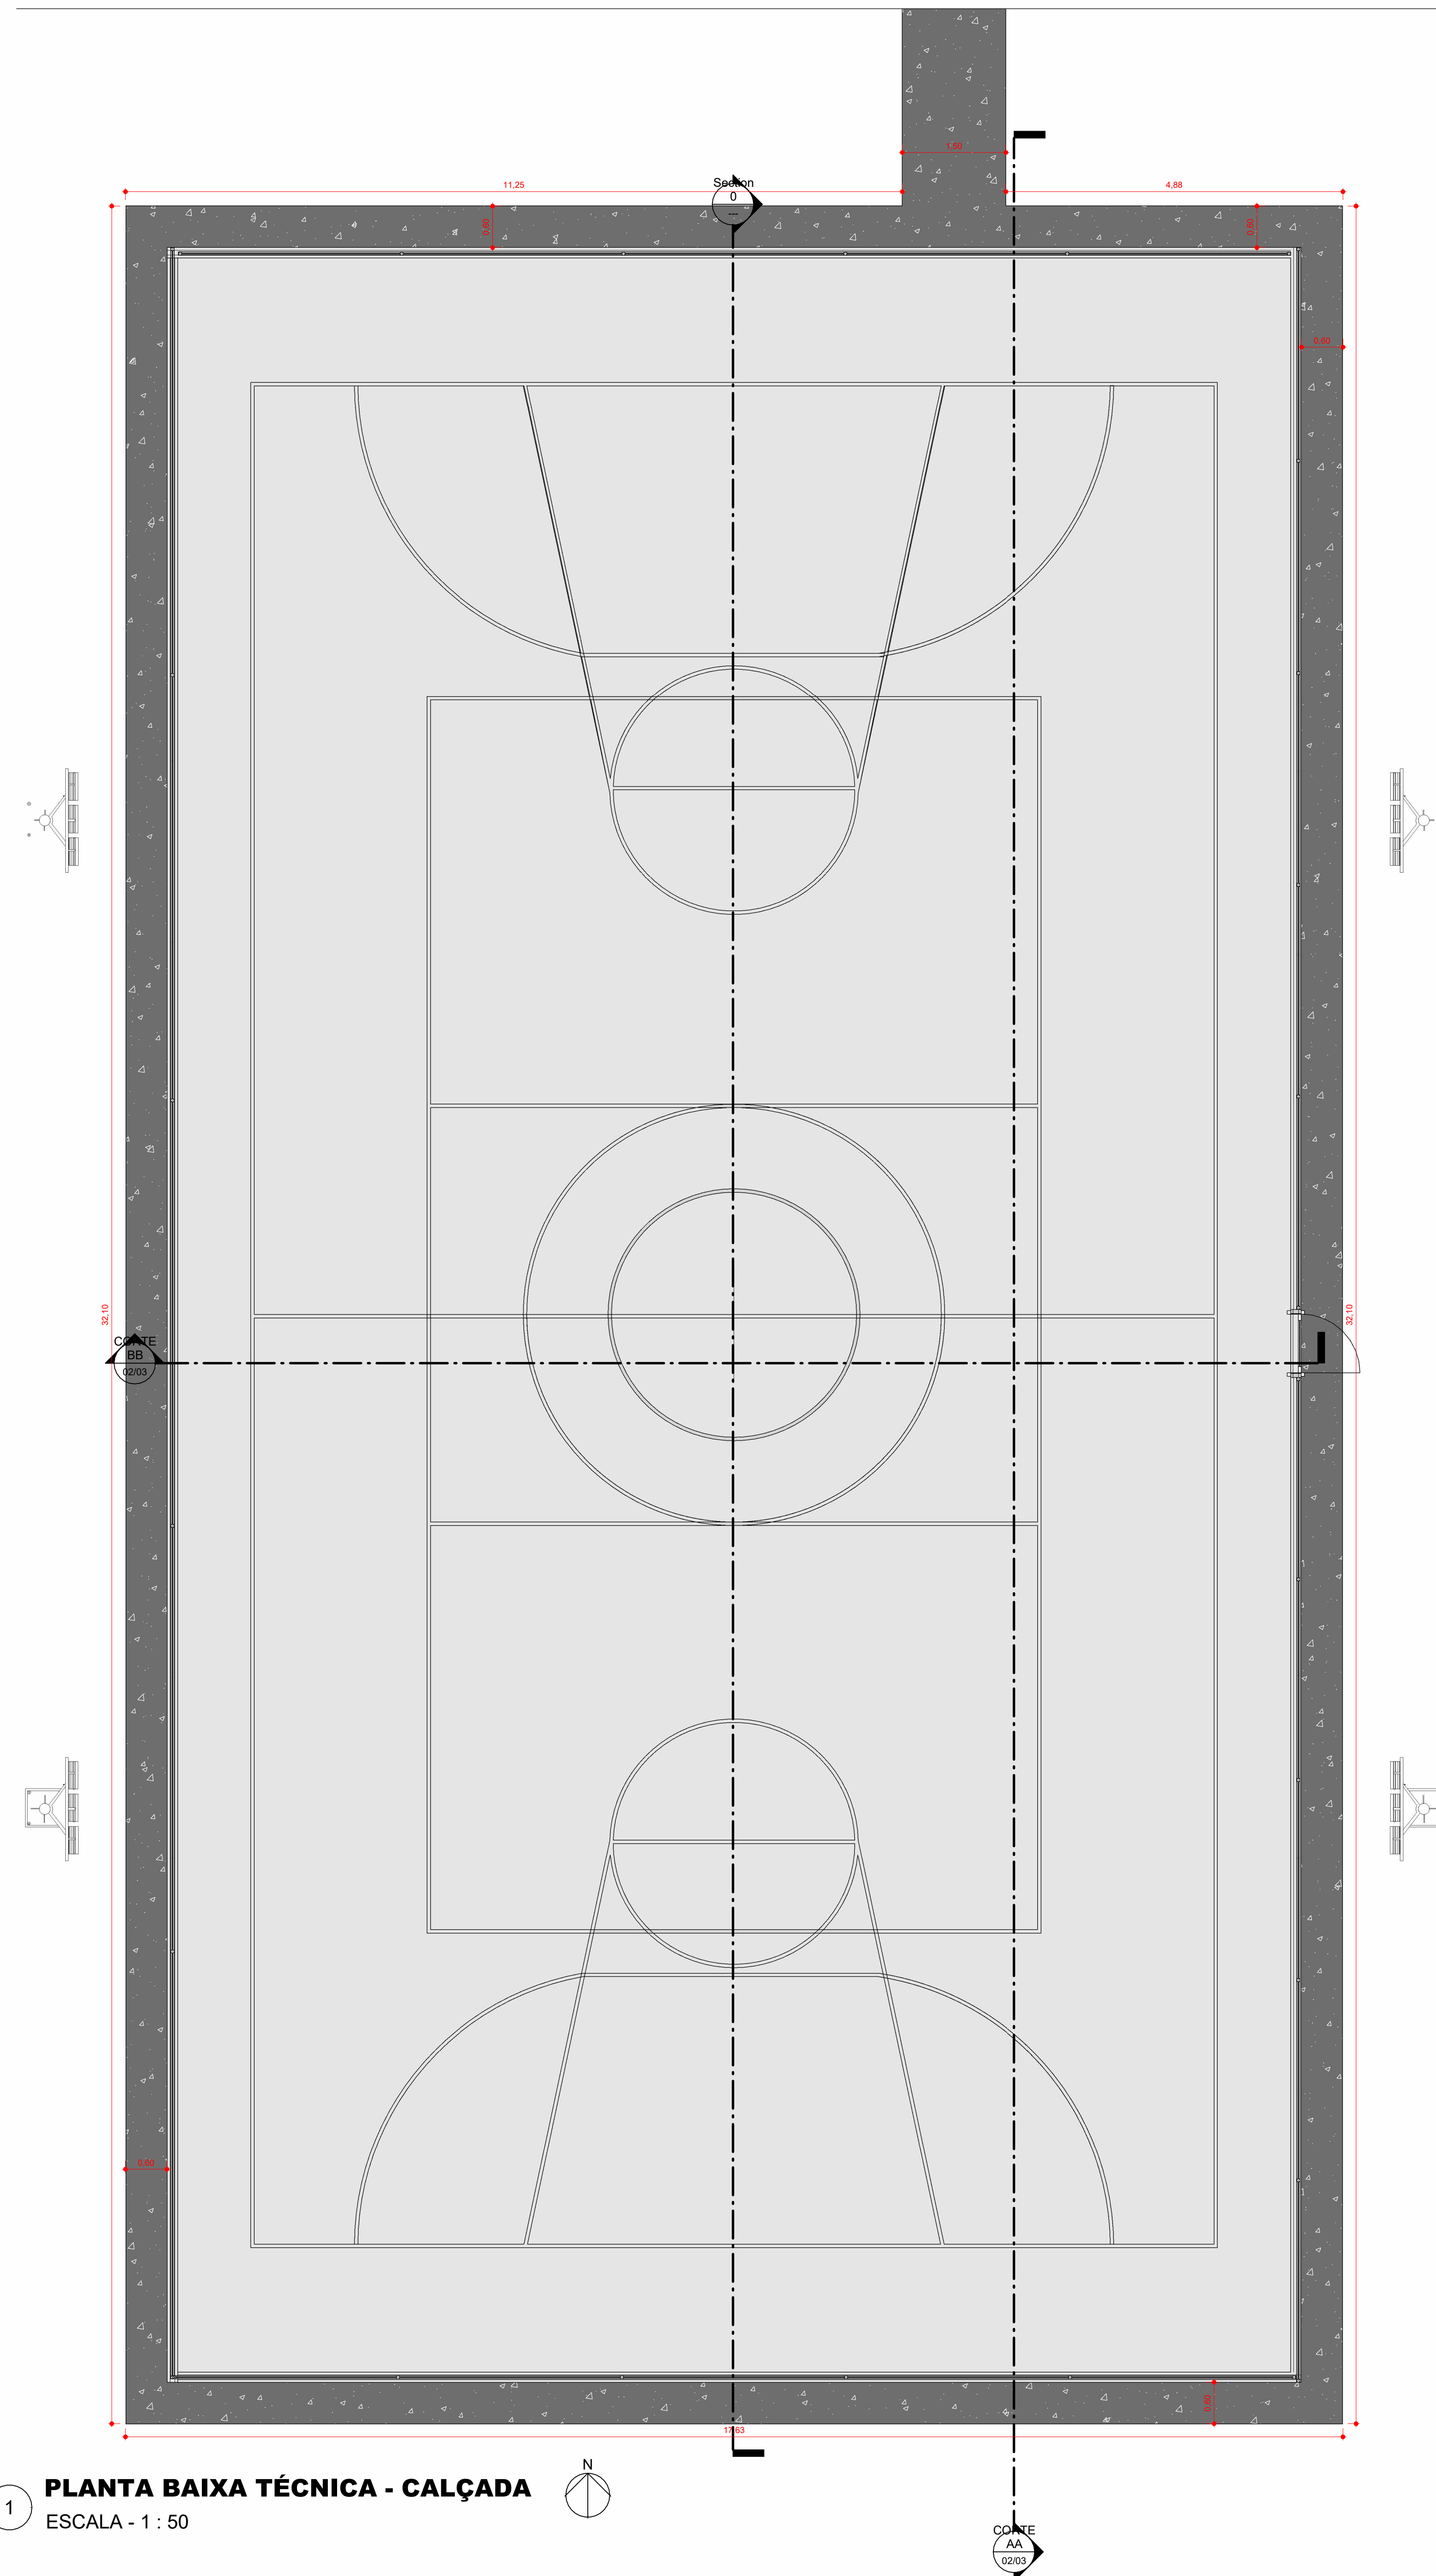

1 PLANTA BAIXA TÉCNICA - CALÇADA  
ESCALA - 1 : 50

TABELA DE ÁREAS			
FAIXAS		PISOS	
FAIXA AMARELA	99,94 m	ALAMBRADO	316,39 m <sup>2</sup>
FAIXA AZUL	295,80 m	PISO TOTAL QUADRA	493,61 m <sup>2</sup>
FAIXA BRANCA	141,80 m	PISO VERDE QUADRA	310,92 m <sup>2</sup>
METRAGEM DE TODAS AS FAIXAS	537,54 m	PISO VERMELHO QUADRA	169,82 m <sup>2</sup>
		MURETA	92,93 m <sup>2</sup>
		CALÇADA	62,52 m <sup>2</sup>

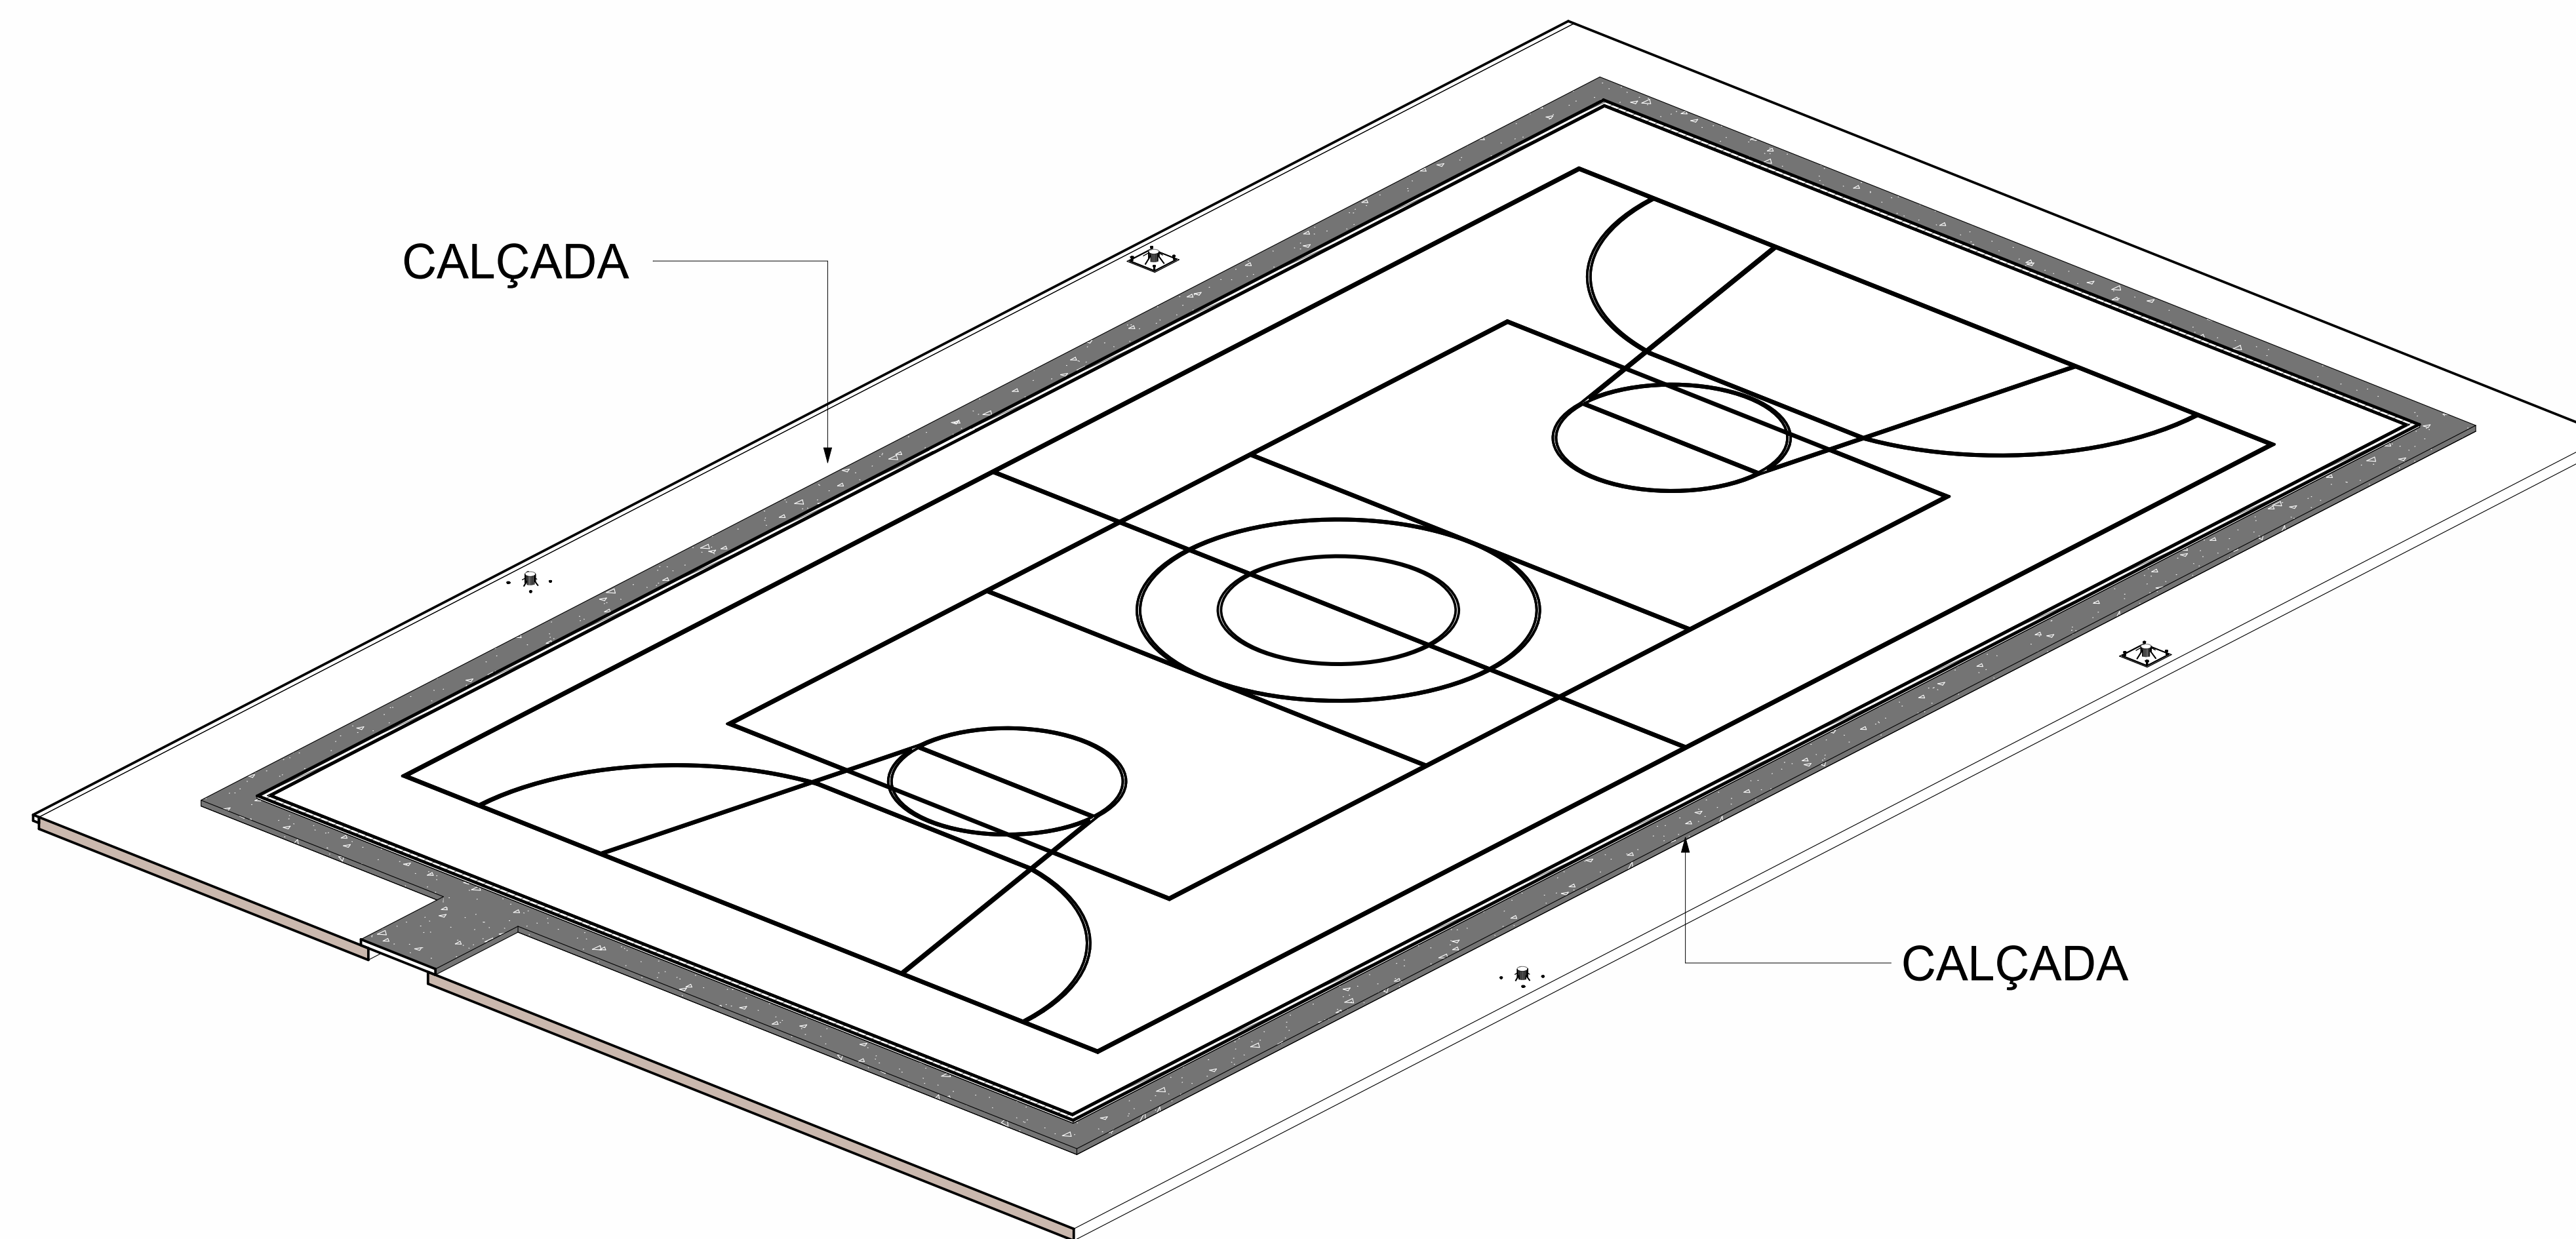

2 PERSPECTIVA CALÇADA  
ESCALA -

PREFEITURA:	BOMBEIRO OU NATURATIS:	
<b>PROJETO ARQUITETÔNICO</b>		
FOLHA: 03/03		
OBRA: QUADRA POLIESPORTIVA PROPRIETÁRIO: PREFEITURA MUNICIPAL DE RIACHINHO - TO CNPJ/CPF: 25.063.926/0001-57 ENDEREÇO: RODOVIA SORORÓCA - REGIÃO RURAL DE RIACHINHO, 6° 2' 9" S, 48° 0' 3" L, 0° W		
CONTEÚDO:	TERRENO:	
01 - PLANTA BAIXA TÉCNICA - CALÇADA 02 - PERSPECTIVA - CALÇADA		
PREFEITURA MUNICIPAL DE RIACHINHO - TO		
ESCALA:	DESENHO:	DATA:
1 : 50	IRAN NUNES	23/01/26
AUTOR: MARCOS OLIVEIRA DA SILVA / ENGENHEIRO CIVIL		CRETO 31 / 250