




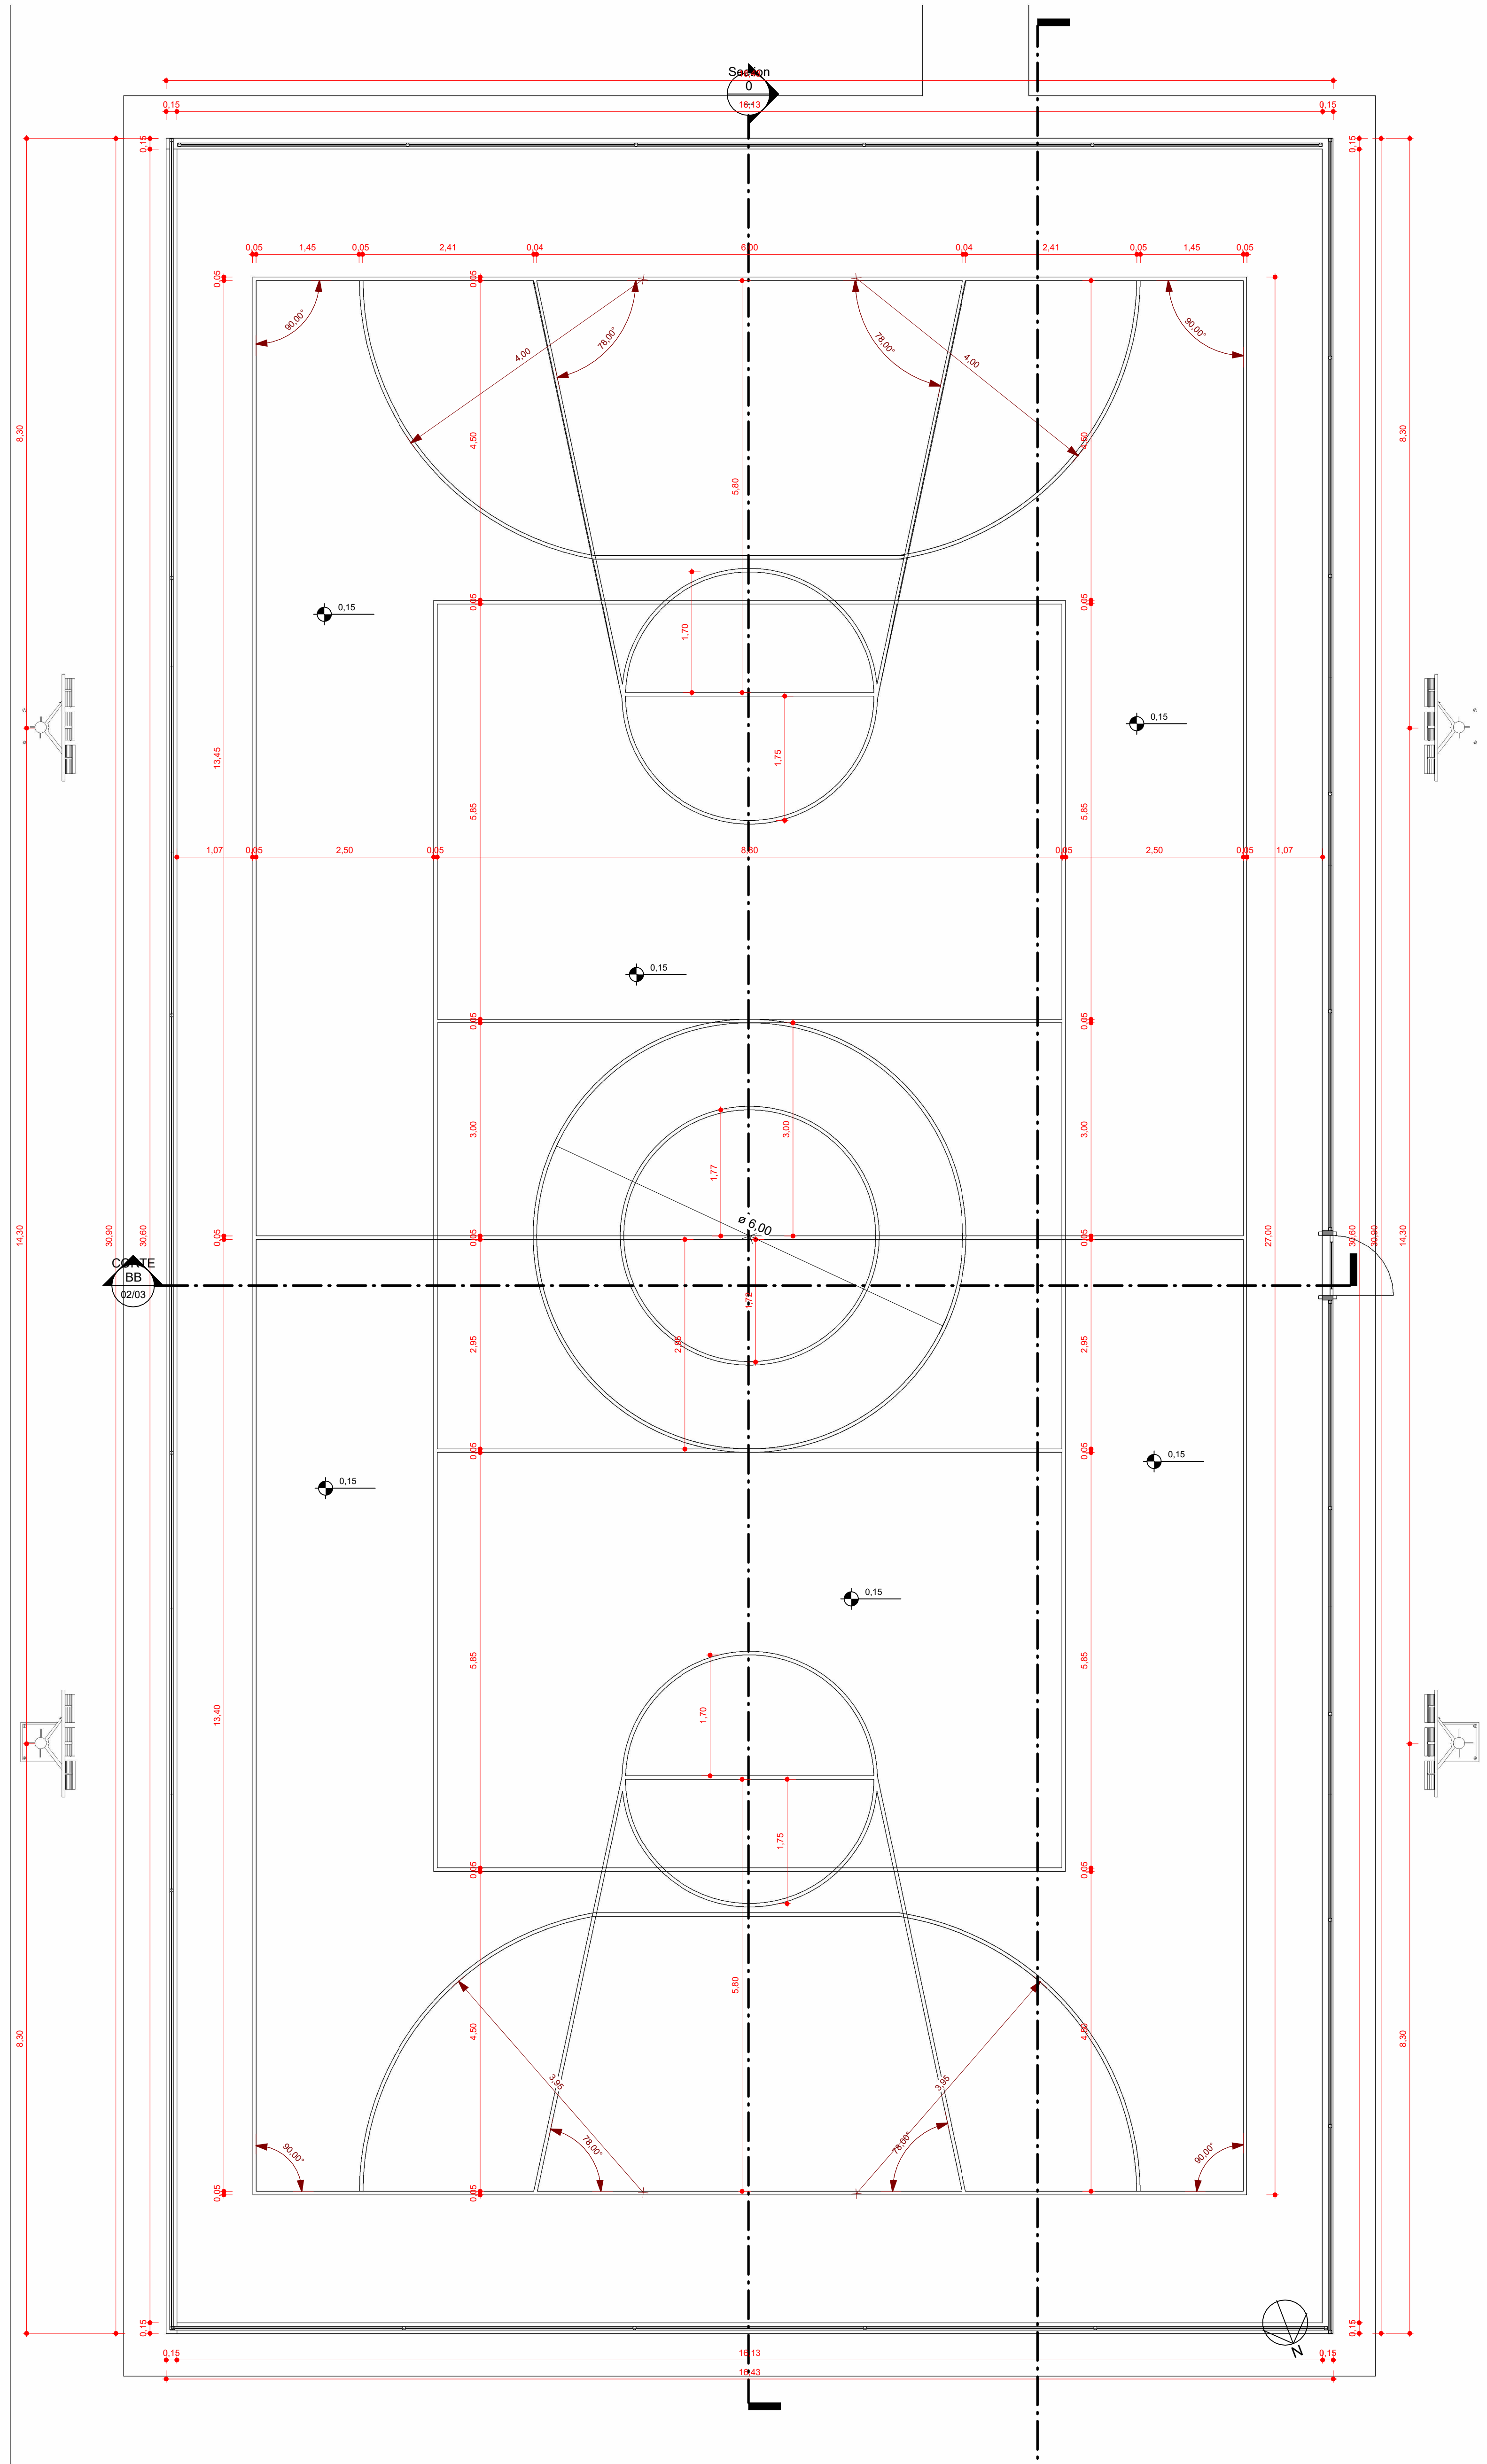

1 PLANTA BAIXA TÉCNICA
ESCALA - 1 : 50

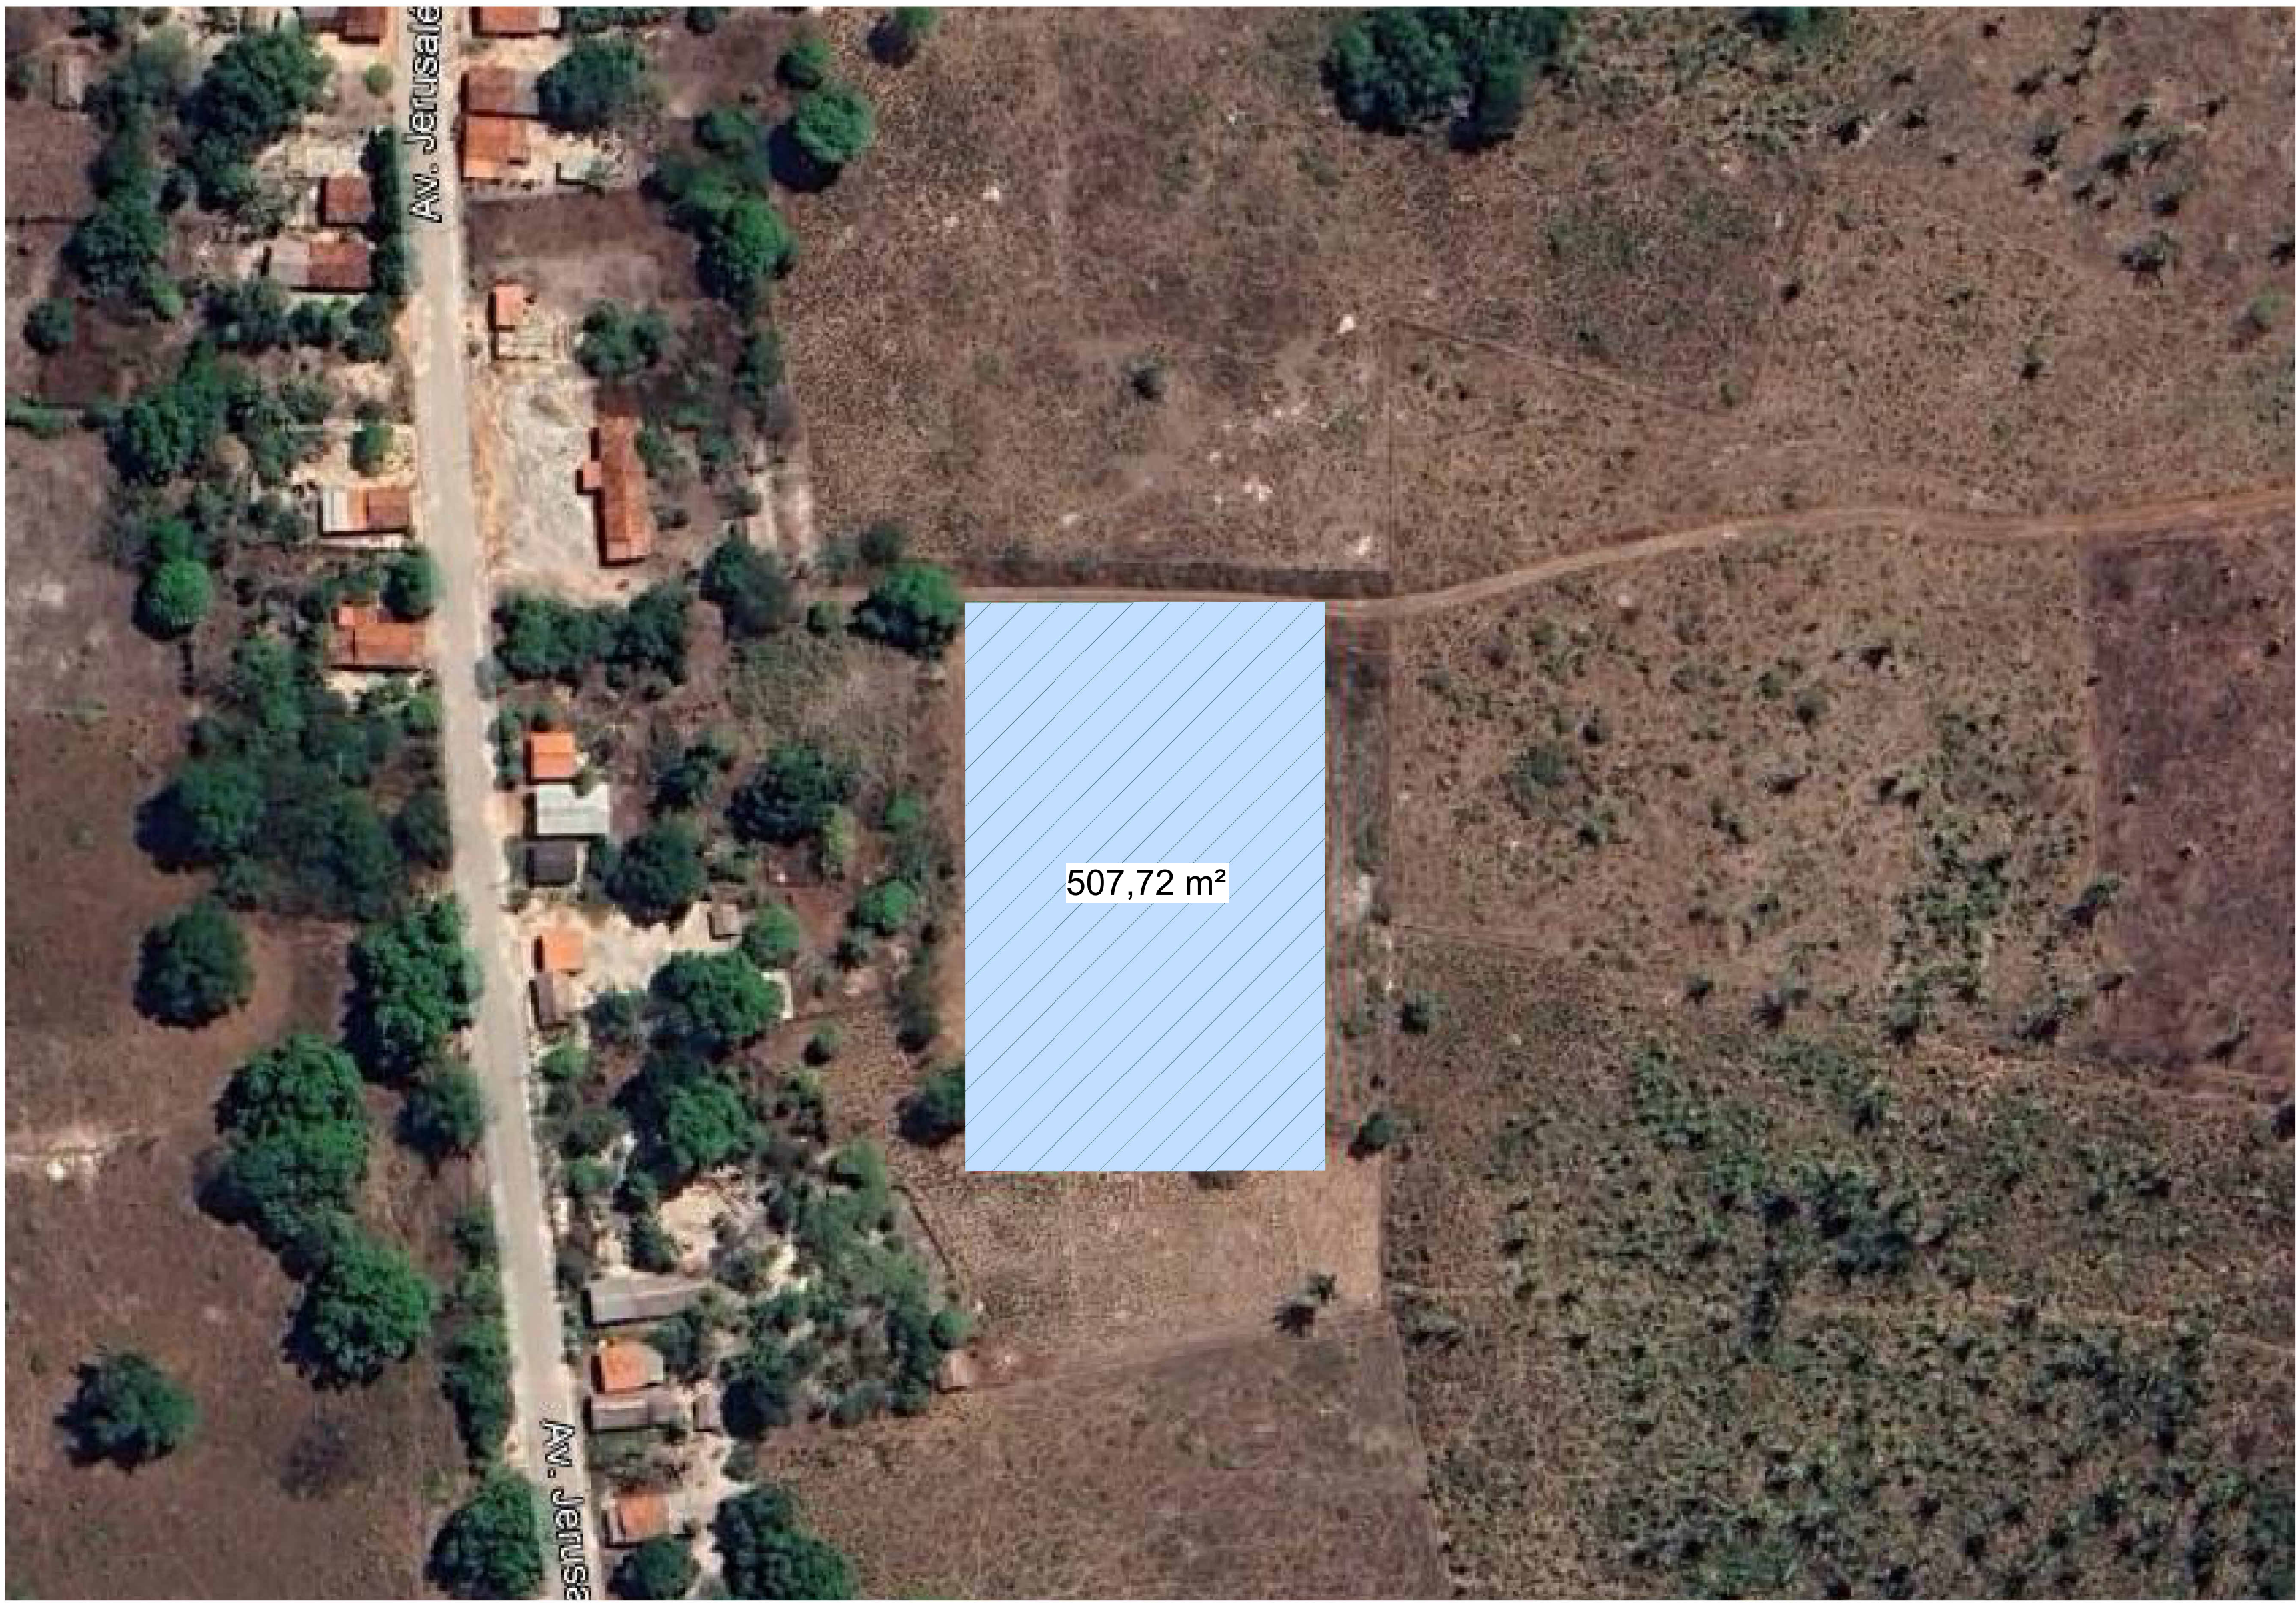


2 PLANTA BAIXA TÉCNICA - LOCAÇÃO
ESCALA - 1 : 50

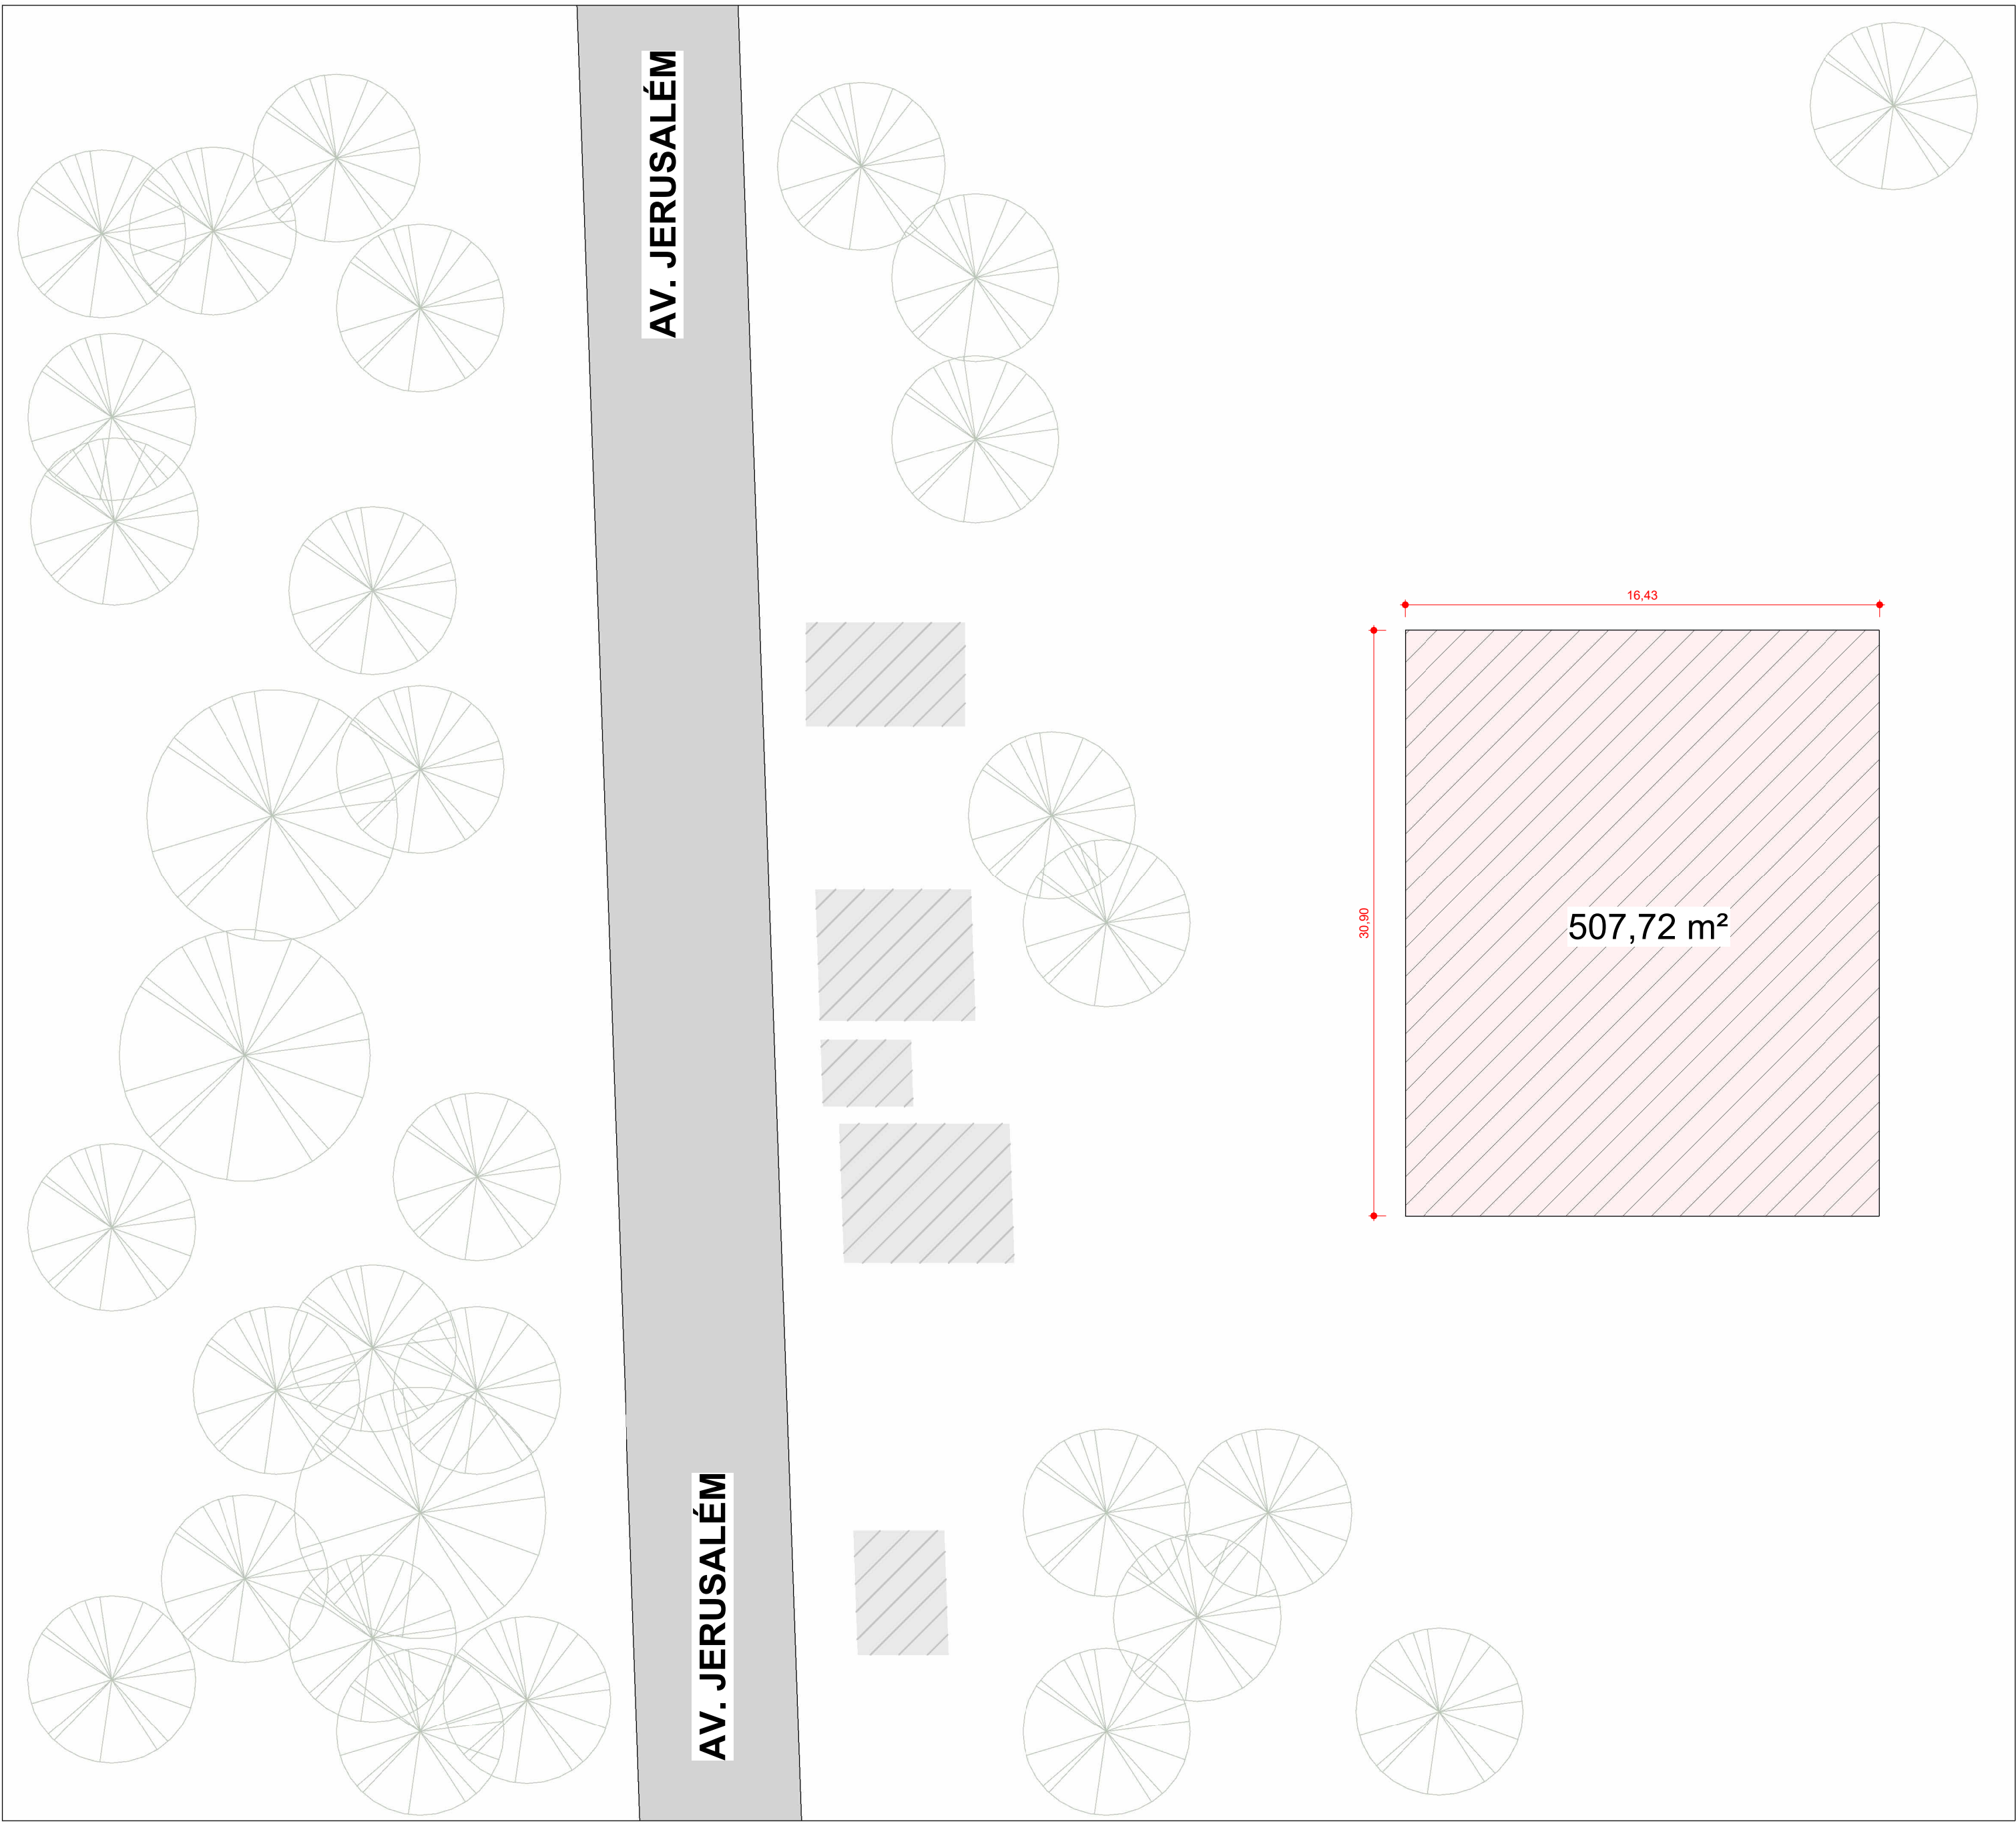


3 PLANTA BAIXA TÉCNICA - SITUAÇÃO
ESCALA - 1 : 50

PREFEITURA:		BOMBEIRO OU NATURALISTAS:	
			
PROJETO ARQUITETÔNICO		FOLHA: 01/03	
OBRA: QUADRA POLIESPORTIVA			
PROPRIETÁRIO: PREFEITURA MUNICIPAL DE RIACHINHO - TO			
CNPJ/CPF: 25.063.926/0001-57			
ENDEREÇO: GARIMPINHO, COORDENADAS 6°22'32.4"S 48°09'16.8"W			
CONTEÚDO:		TERRENO:	
01 - PLANTA BAIXA TÉCNICA			
02 - PLANTA BAIXA TÉCNICA - LOCAÇÃO			
03 - PLANTA BAIXA TÉCNICA - SITUAÇÃO			
ESCALA:		DESENHO	
1 : 50		IRAN NUNES	
DATA		13/05/2026	
AUTOR:		MARCIA OLIVEIRA DA SILVA / ENGENHEIRO CIVIL CREATO 311.250	

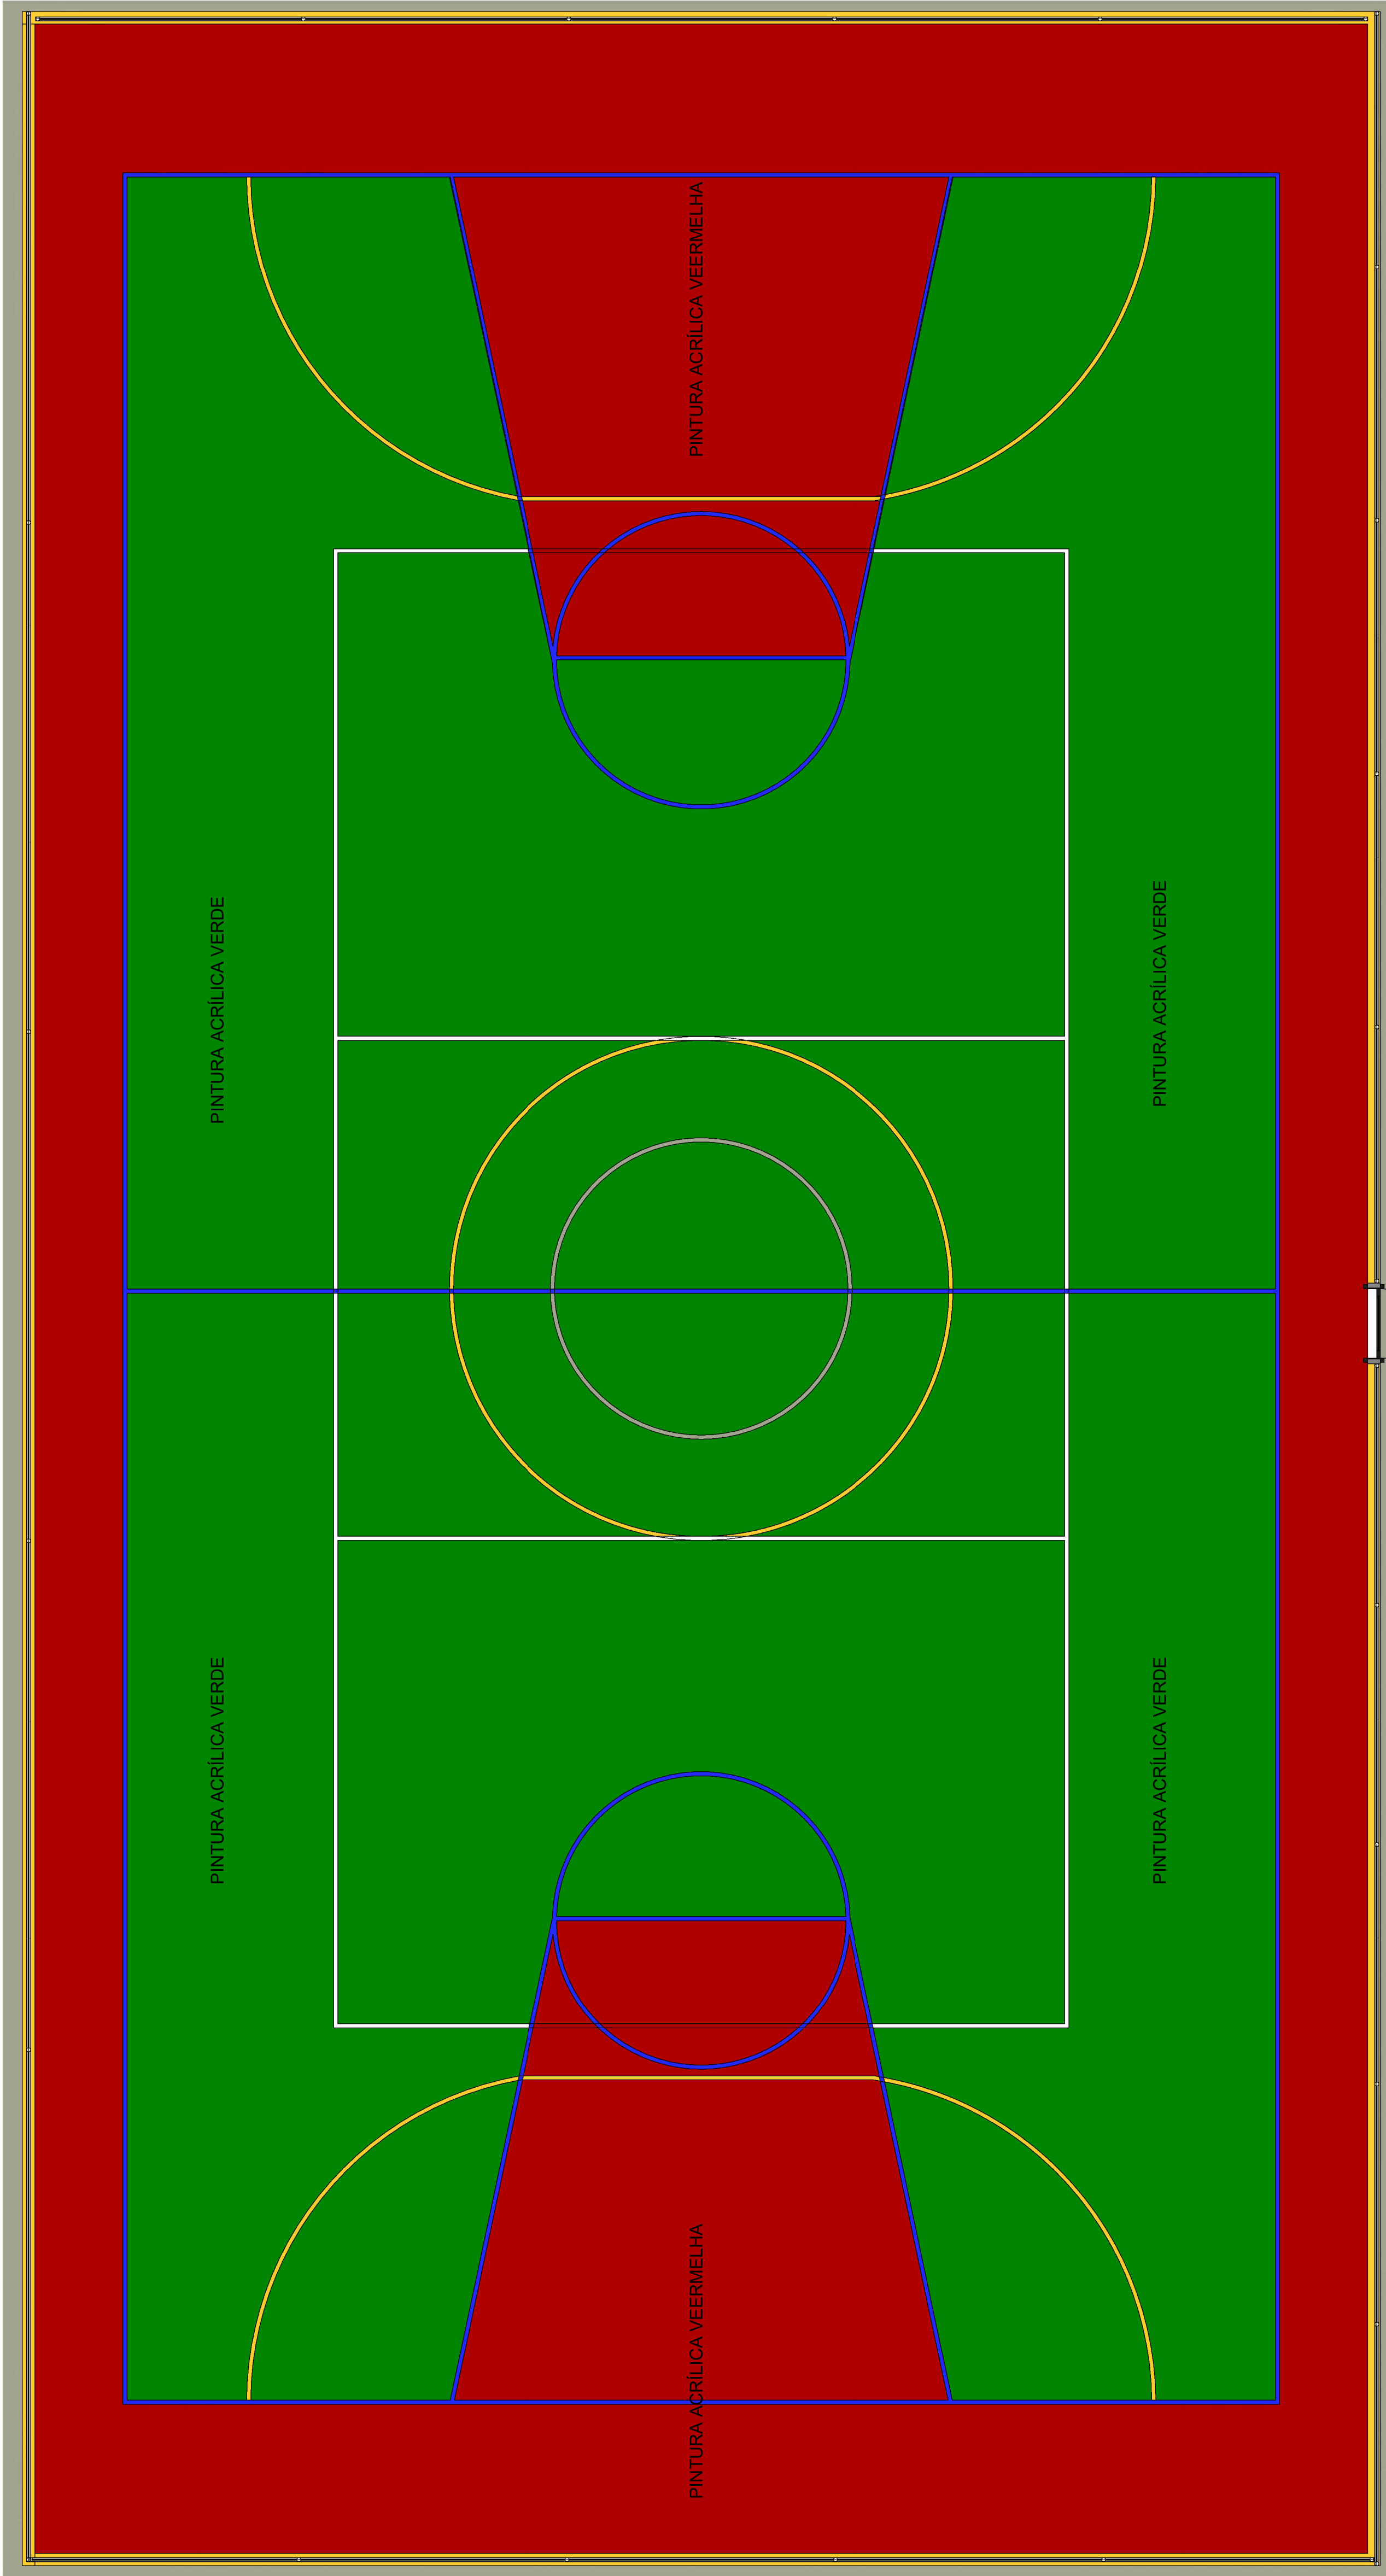


1 PLANTA BAIXA DE DETALHAMENTO PINTURA DE PISO
ESCALA - 1 : 50

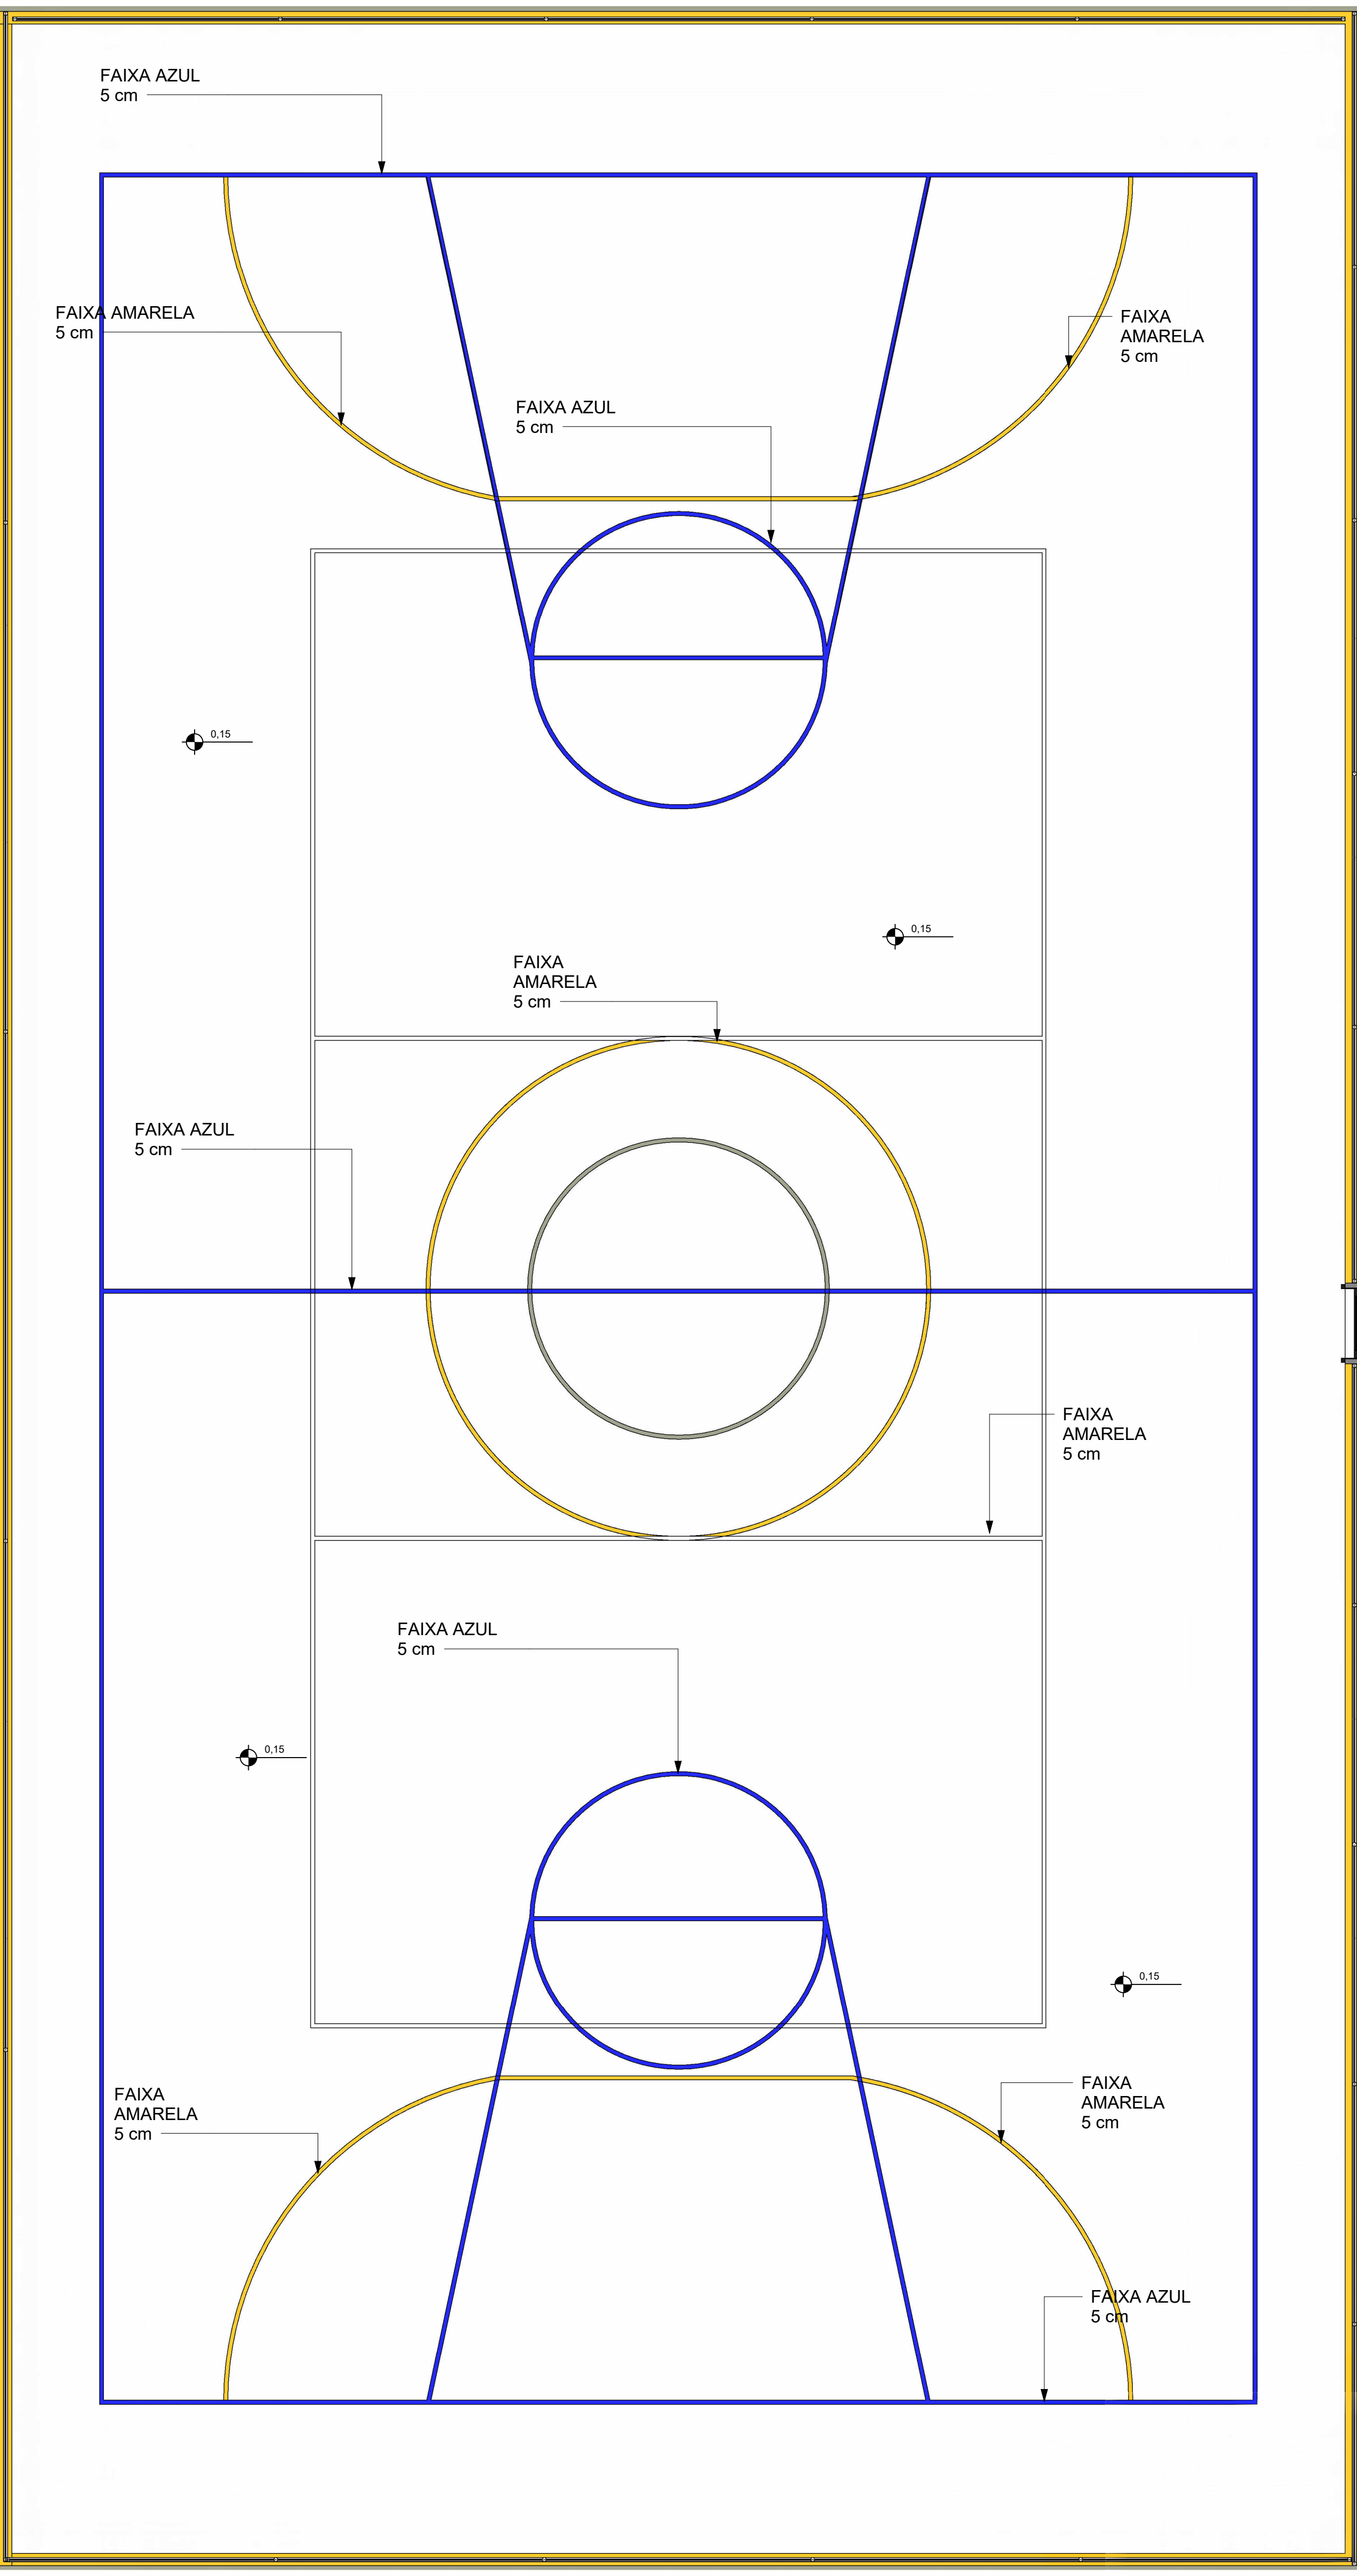


2 PLANTA BAIXA DE PINTURAS DE FAIXAS
ESCALA - 1 : 50


TABELA DE ÁREAS			
FAIXAS		PISOS	
FAIXA AMARELA	99,94 m	ALAMBRADO	316,39 m²
FAIXA AZUL	295,80 m	PISO TOTAL QUADRA	493,61 m²
FAIXA BRANCA	141,80 m	PISO VERDE QUADRA	310,92 m²
METRAGEM DE TODAS AS FAIXAS	537,54 m	PISO VERMELHO QUADRA	169,82 m²
		MURETA	92,93 m²
		CALÇADA	62,52 m²

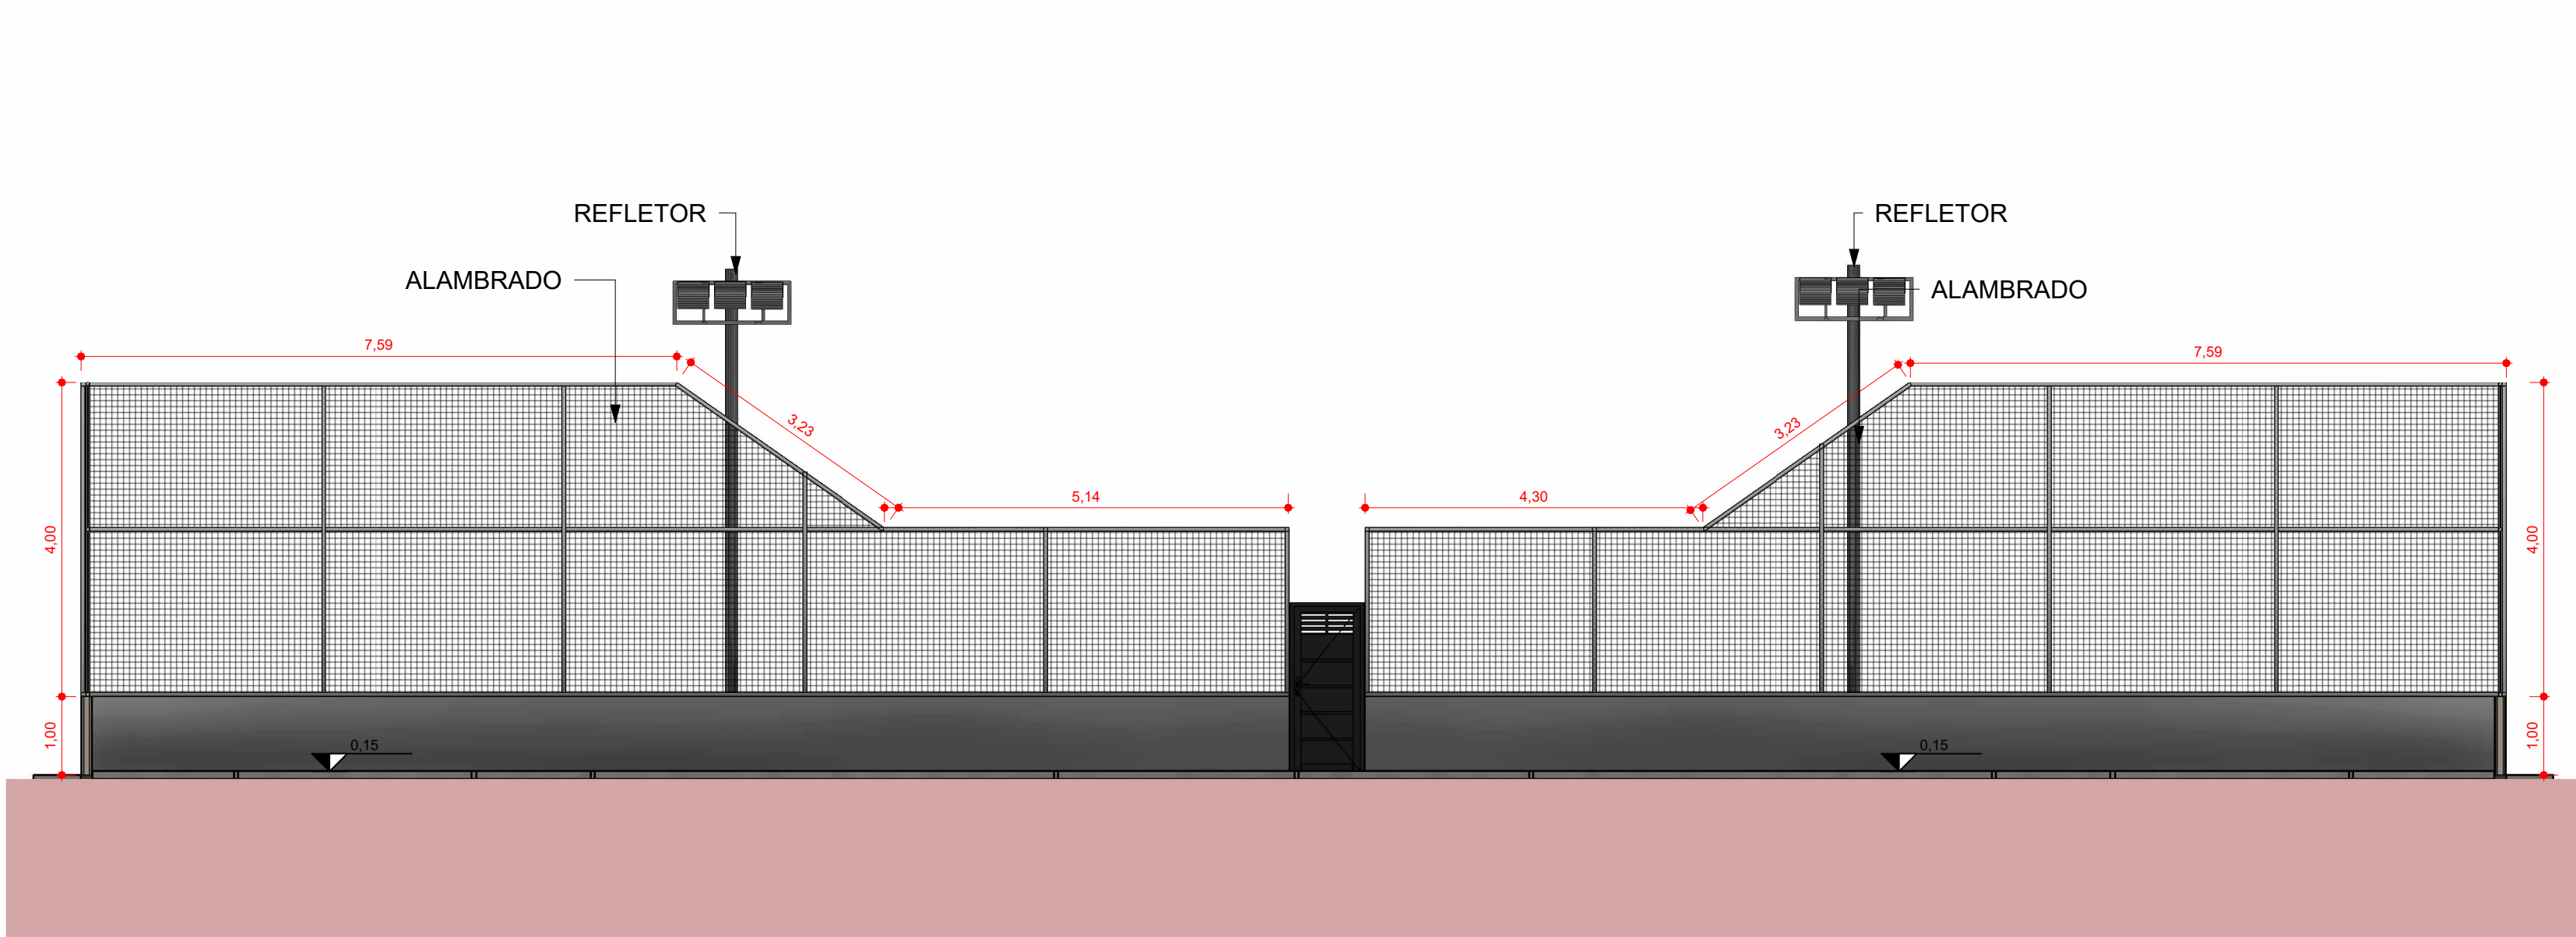


3 CORTE AA
ESCALA - 1 : 75

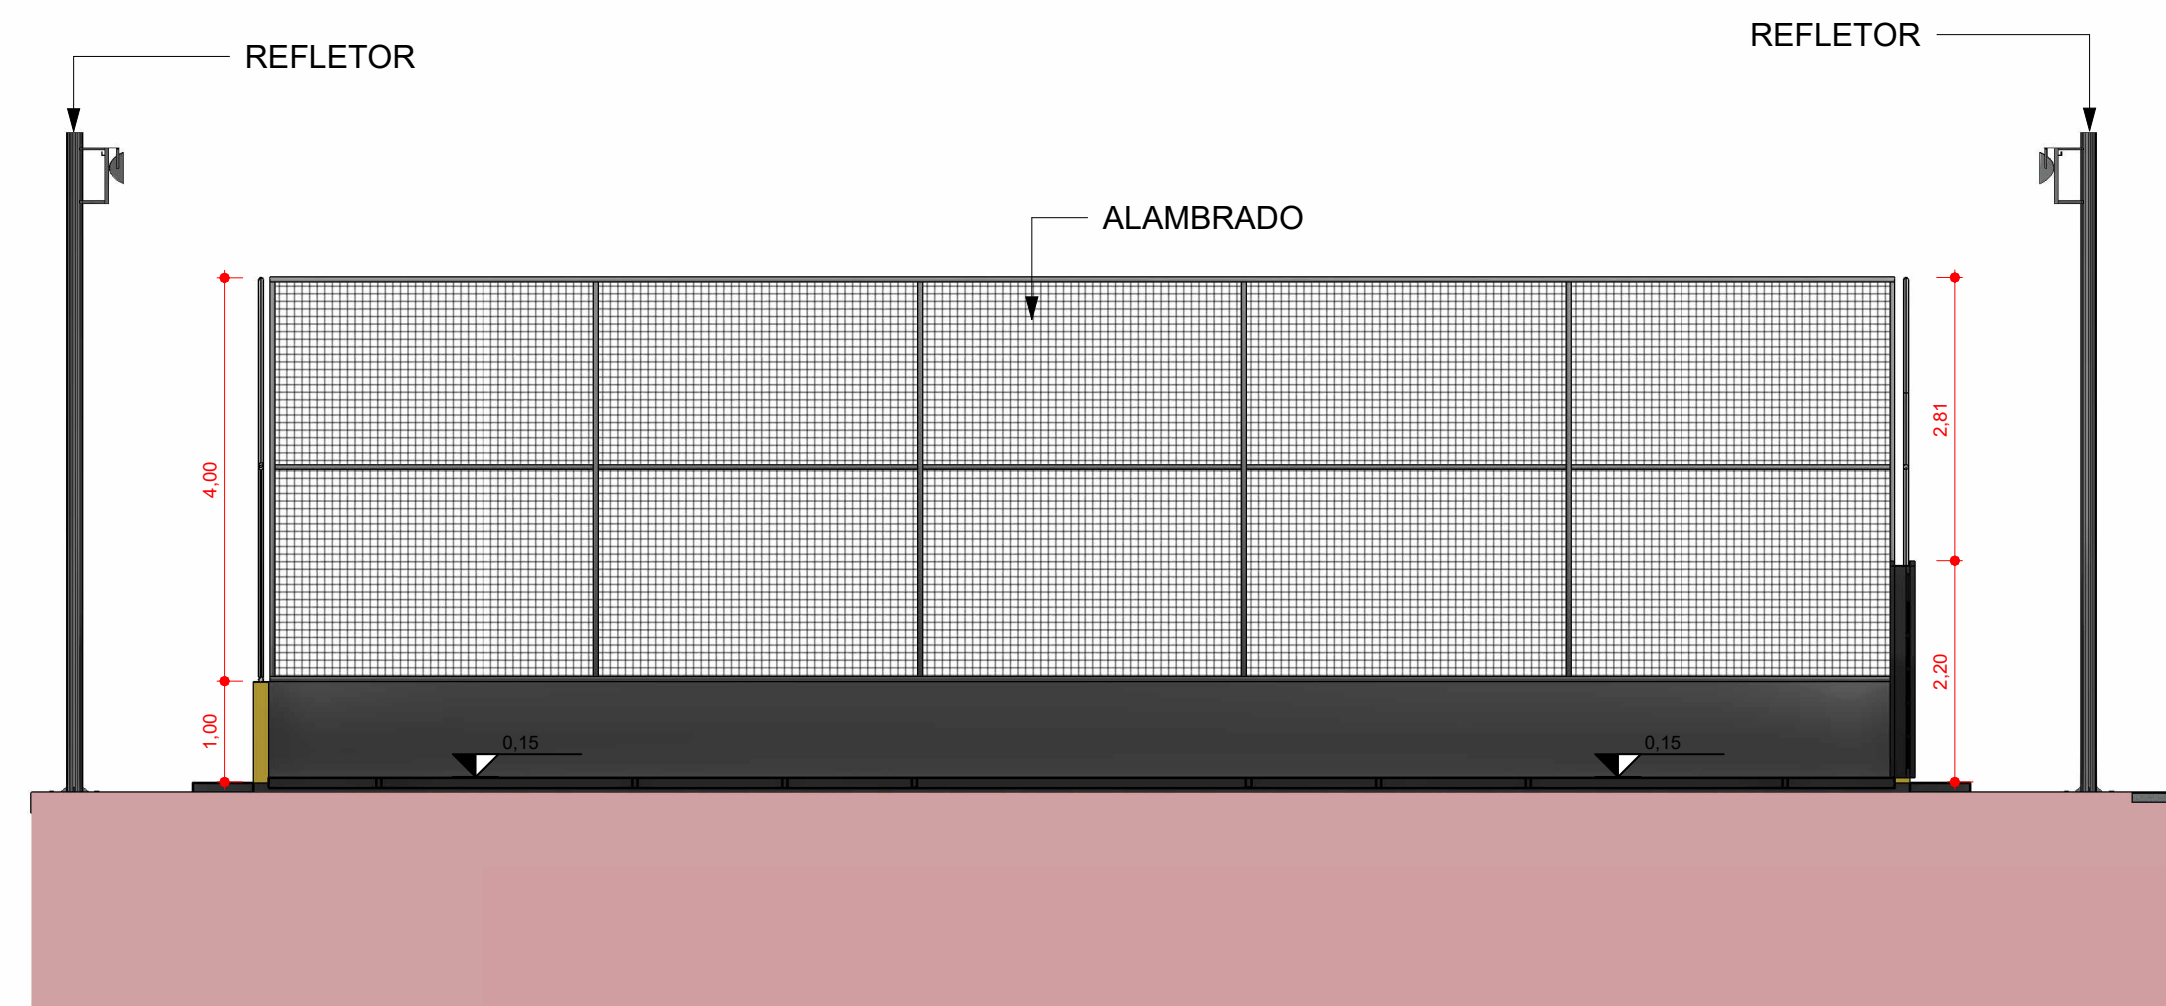

4 CORTE BB
ESCALA - 1 : 75

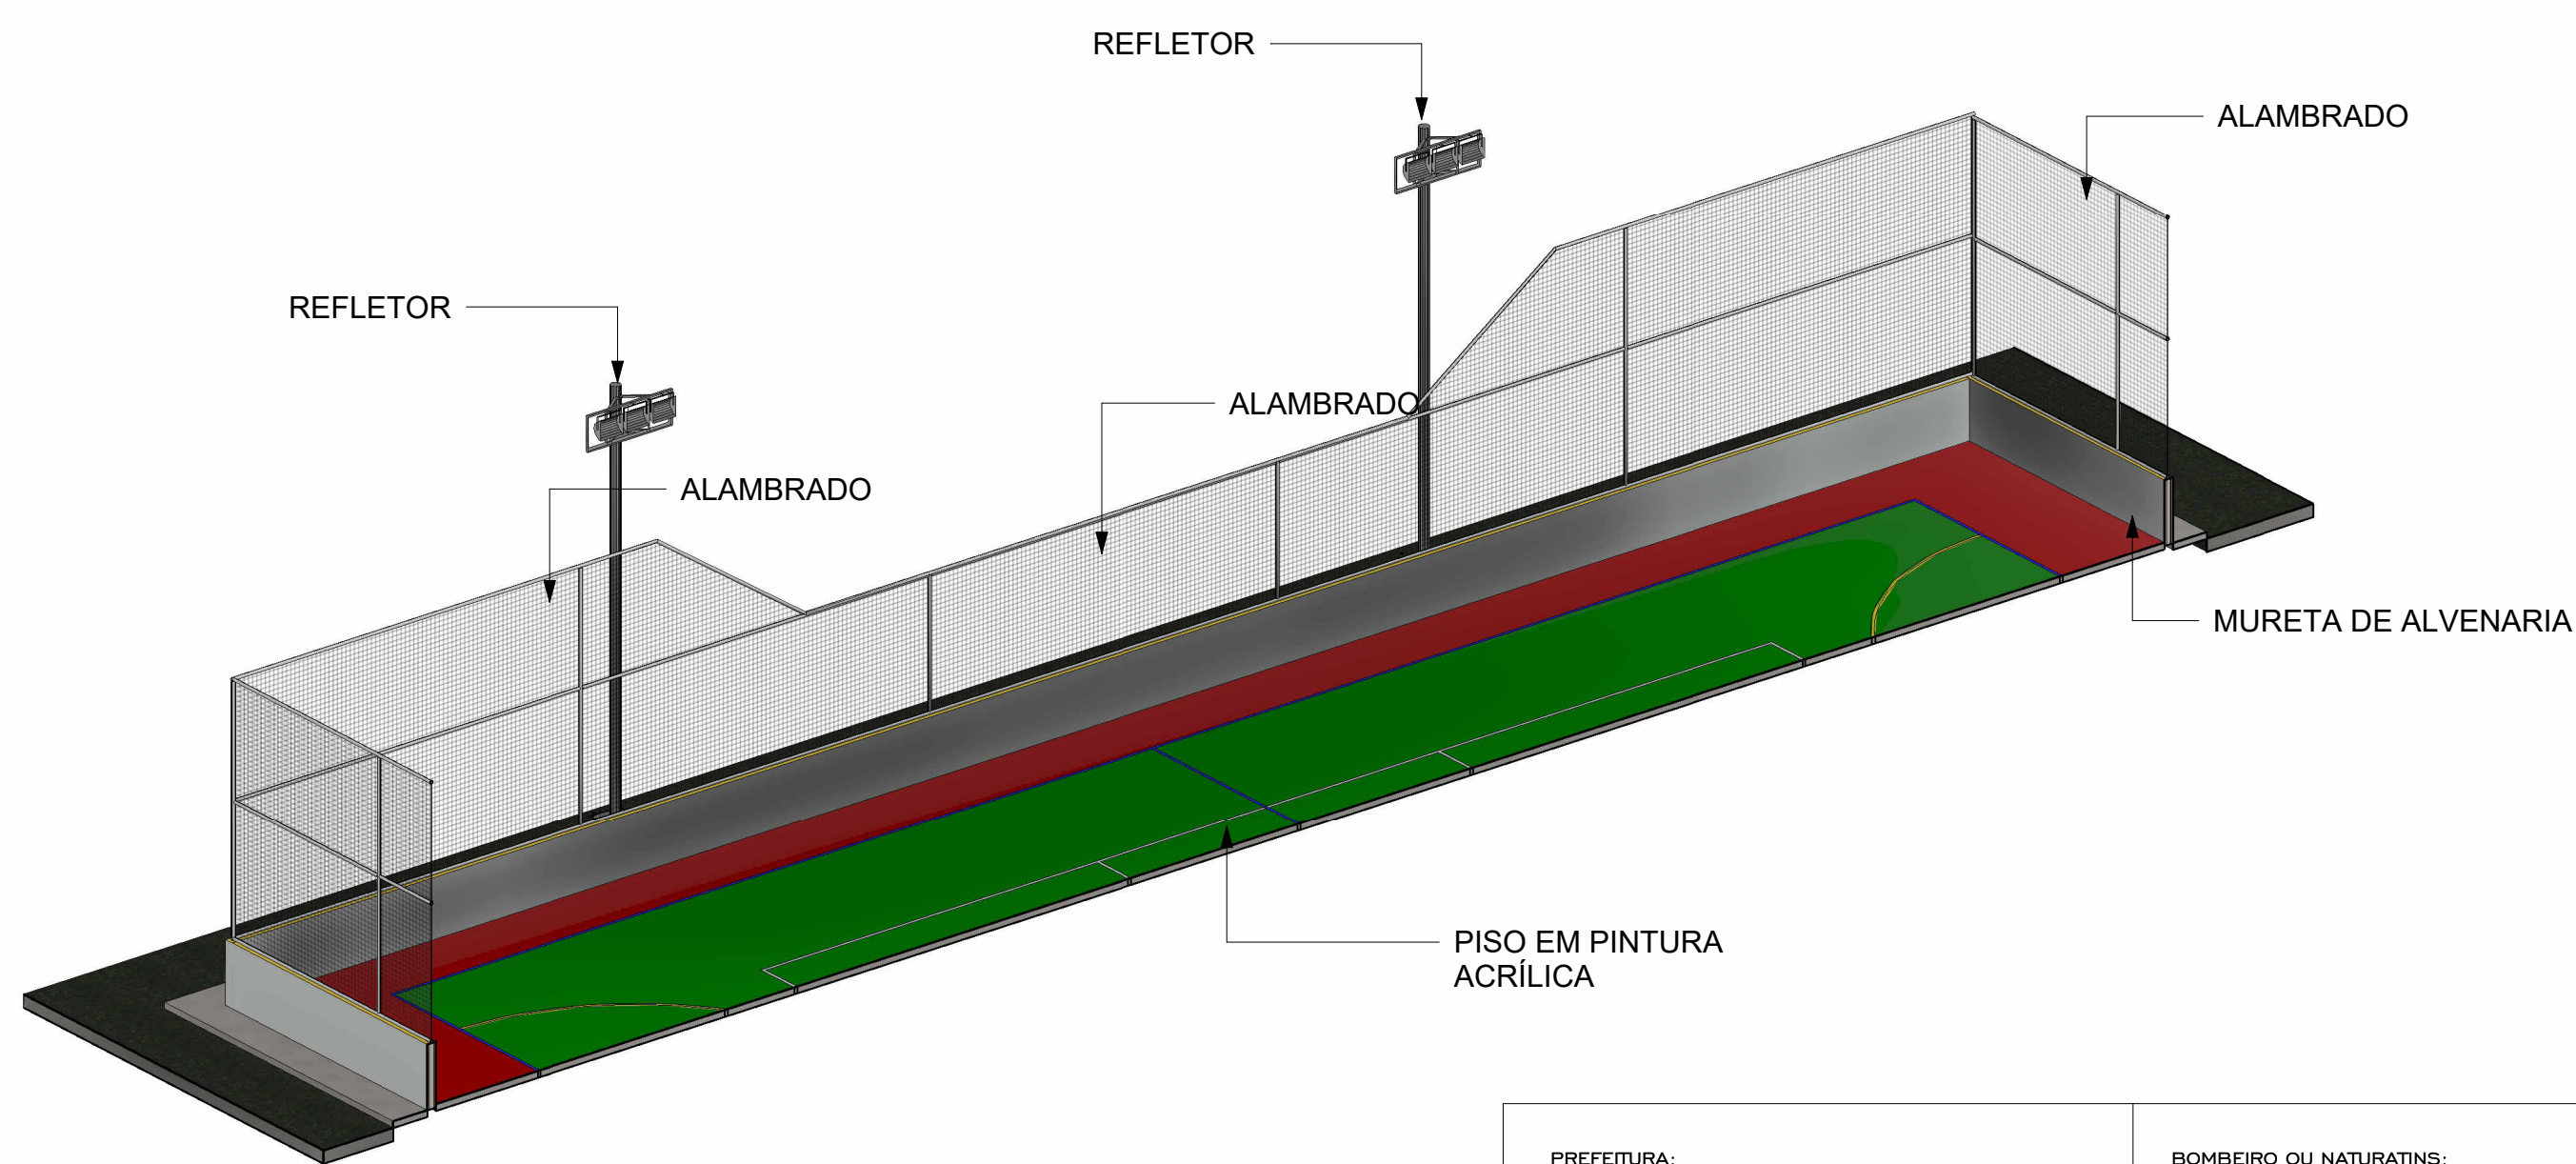

5 ALAMBRADO
ESCALA -

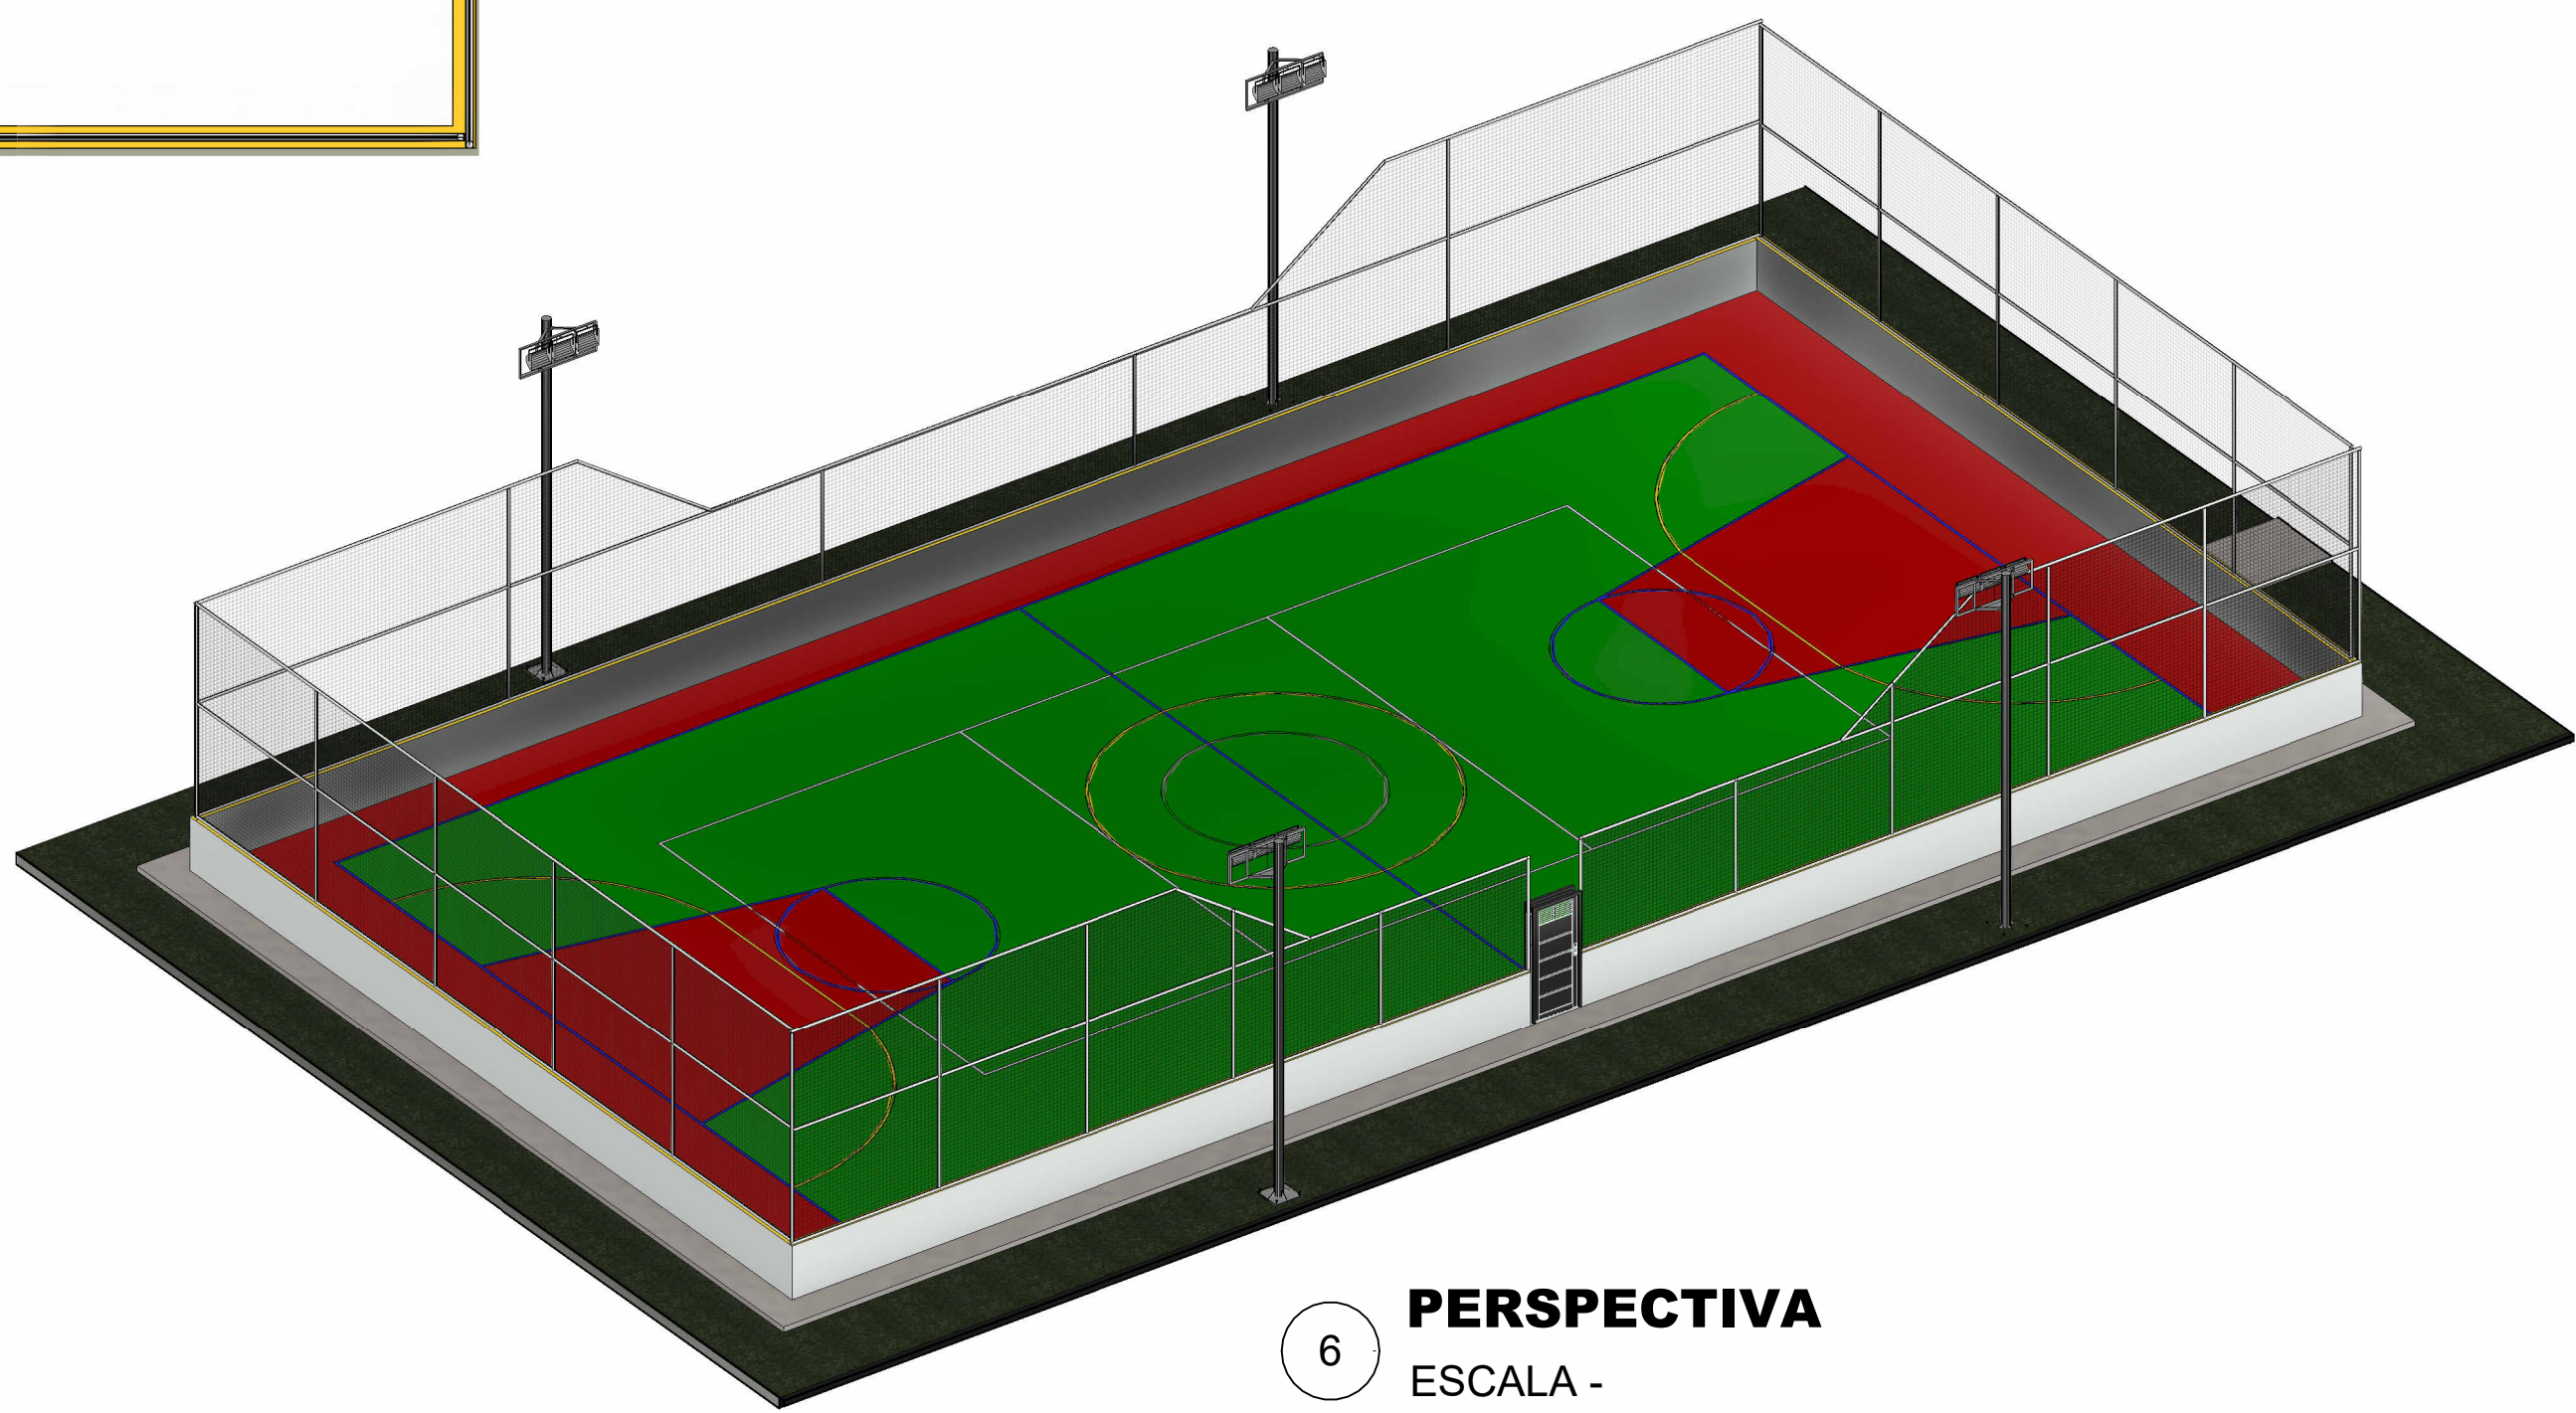

6 PERSPECTIVA
ESCALA -

PREFEITURA:	BOMBEIRO OU NATURALISTA:	
 PREFEITURA MUNICIPAL DE RIACHINHO "O TRABALHO CONTINUA"  M3 ENGENHARIA		
PROJETO ARQUITETÔNICO		
FOLHA: 02/03		
OBRA: QUADRA POLIESPORTIVA		
PROPRIETÁRIO: PREFEITURA MUNICIPAL DE RIACHINHO - TO		
CNPJ/CPF: 25.063.926/0001-57		
ENDEREÇO: GARIMPINHO, COORDENADAS 6°22'32.4"S 48°09'16.8"W		
CONTEÚDO:	TERRENO:	
01 - PLANTA BAIXA DE DETALHAMENTO DE PISO		
02 - PLANTA DE DETALHAMENTO DE PINTURA		
03 - CORTE AA		
04 - CORTE BB		
05 - PERSPECTIVA ALAMBRADO		
06 - PERSPECTIVA		
PREFEITURA MUNICIPAL DE RIACHINHO - TO		
ESCALA:	DESENHO:	DATA:
Como Indicado	IRAN NUNES	13/05/2026
AUTOR: WANDER OLIVEIRA DA SILVA / ENGENHEIRO CIVIL CREATO 311.250		


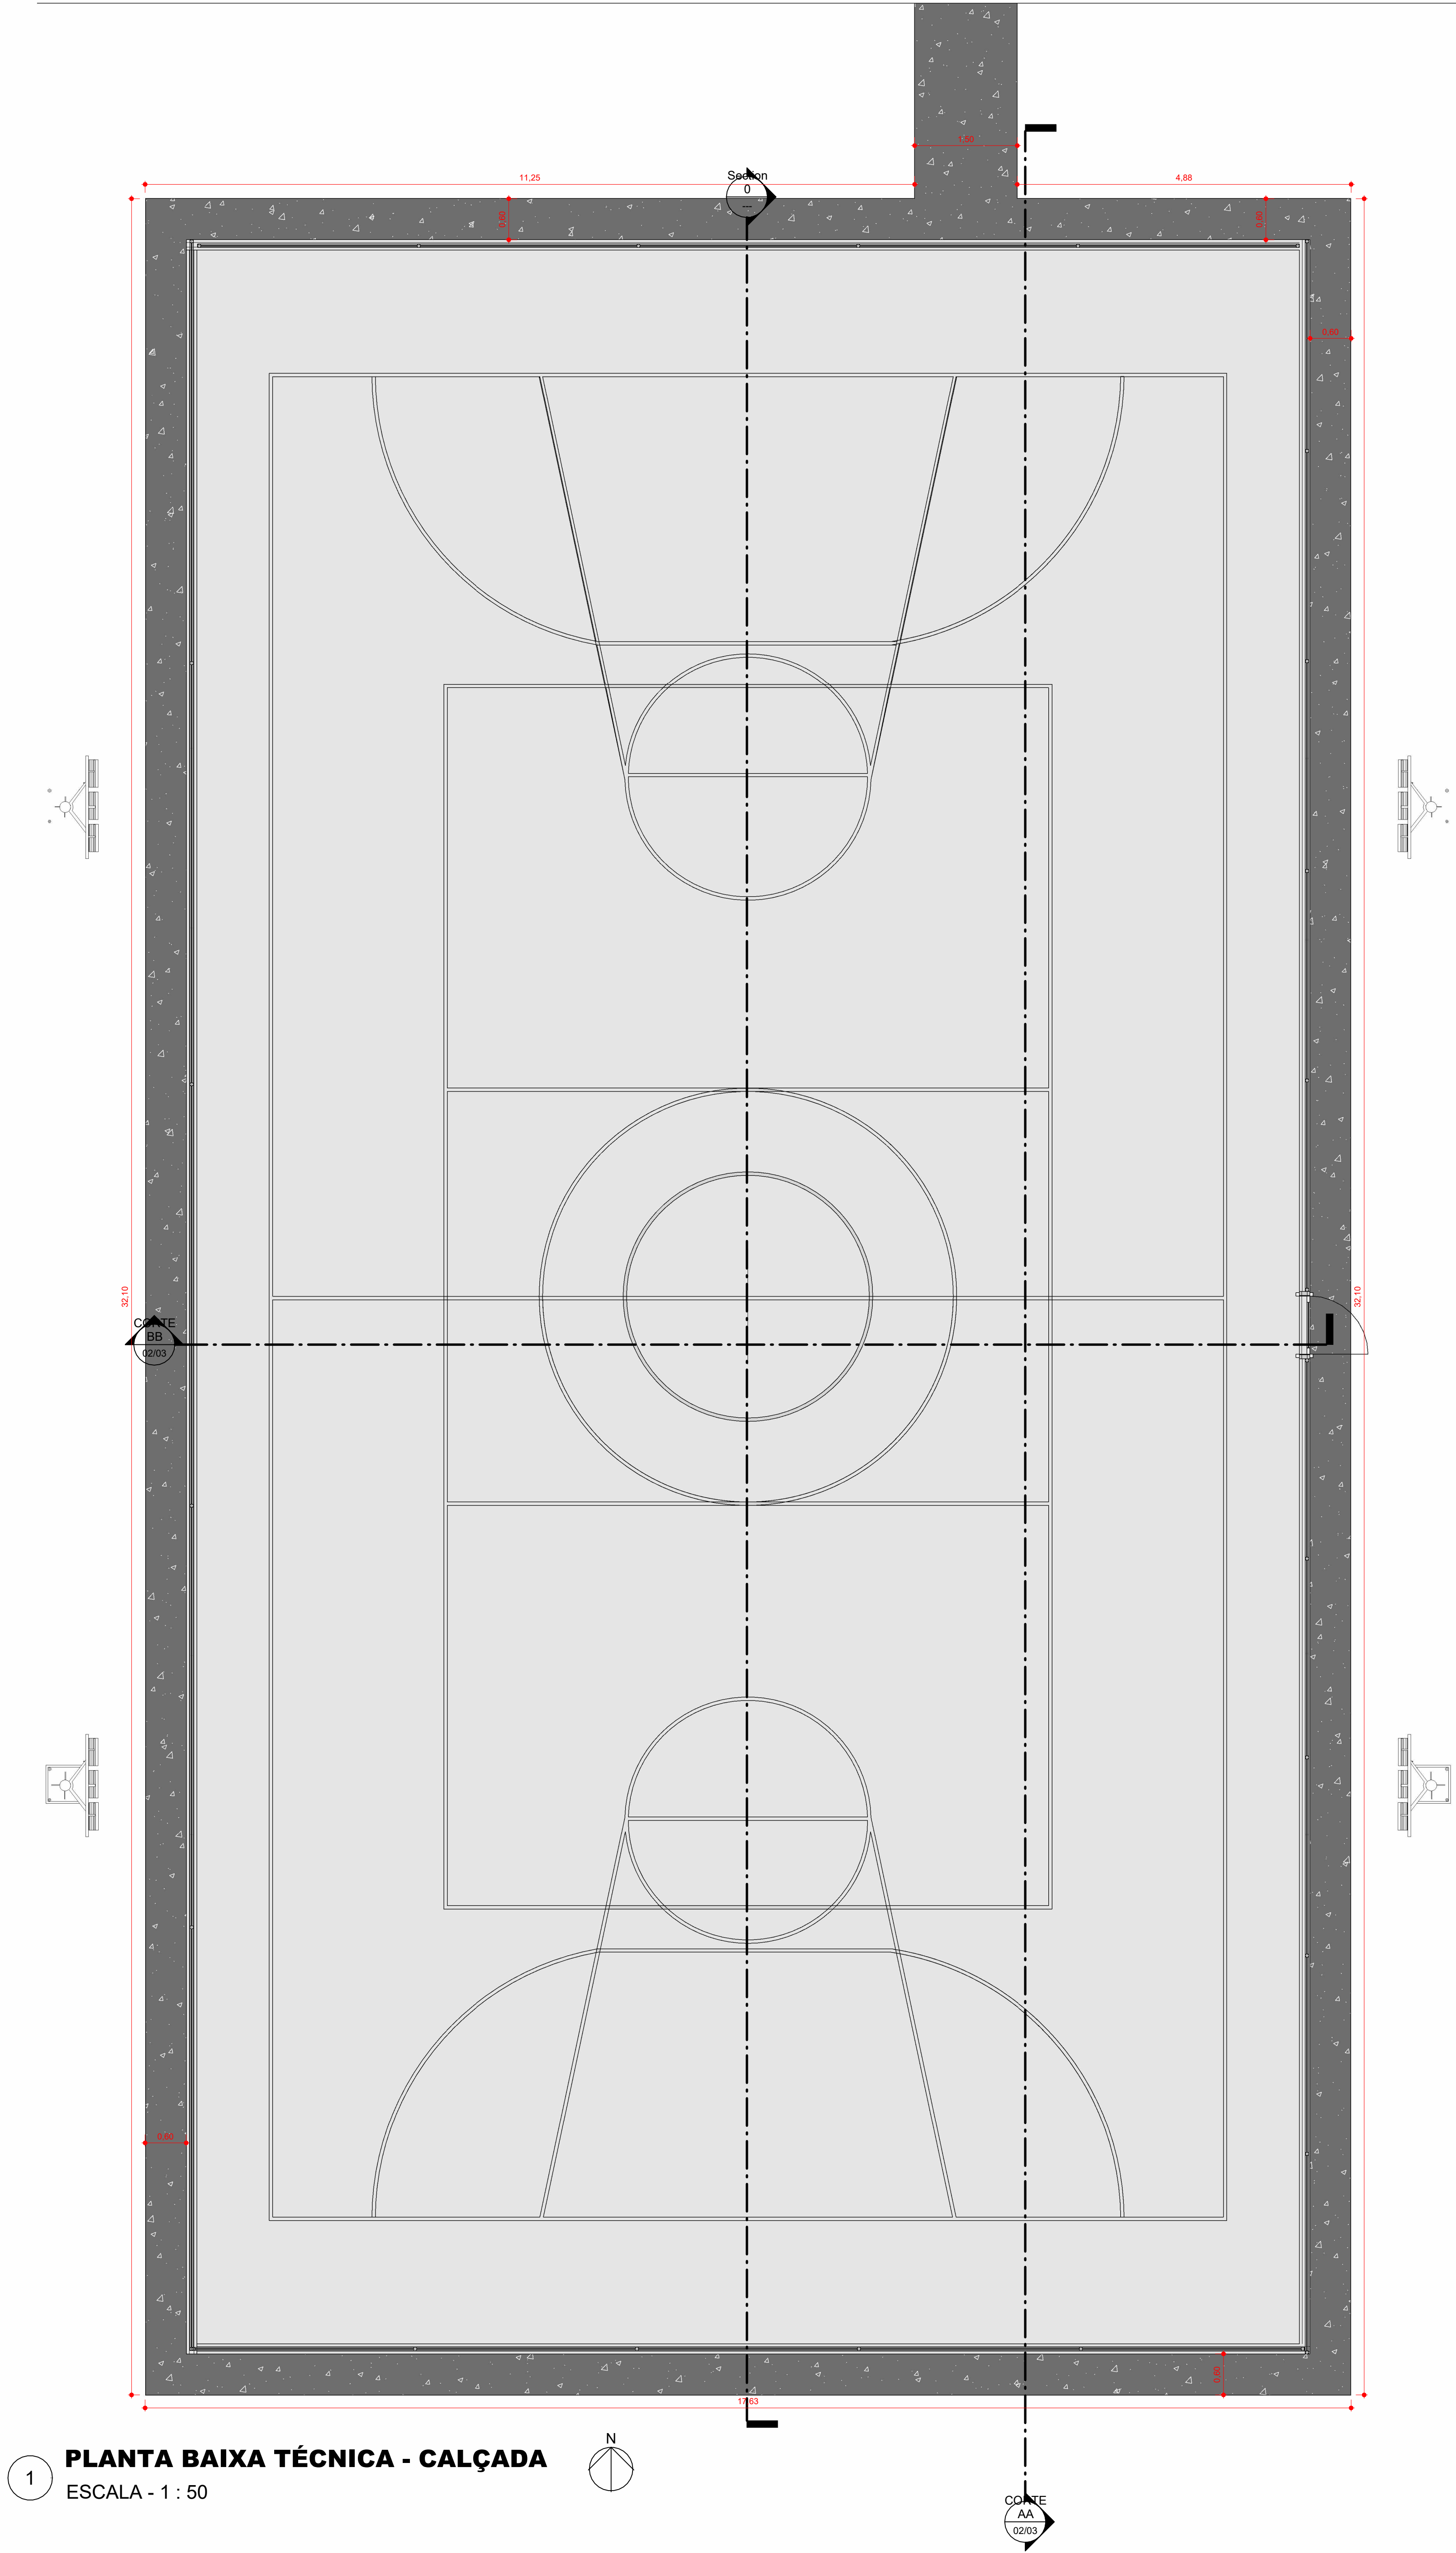


TABELA DE ÁREAS			
FAIXAS		PISOS	
FAIXA AMARELA	99,94 m	ALAMBRADO	316,39 m²
FAIXA AZUL	295,80 m	PISO TOTAL QUADRA	493,61 m²
FAIXA BRANCA	141,80 m	PISO VERDE QUADRA	310,92 m²
METRAGEM DE TODAS AS FAIXAS	537,54 m	PISO VERMELHO QUADRA	169,82 m²
		MURETA	92,93 m²
		CALÇADA	62,52 m²

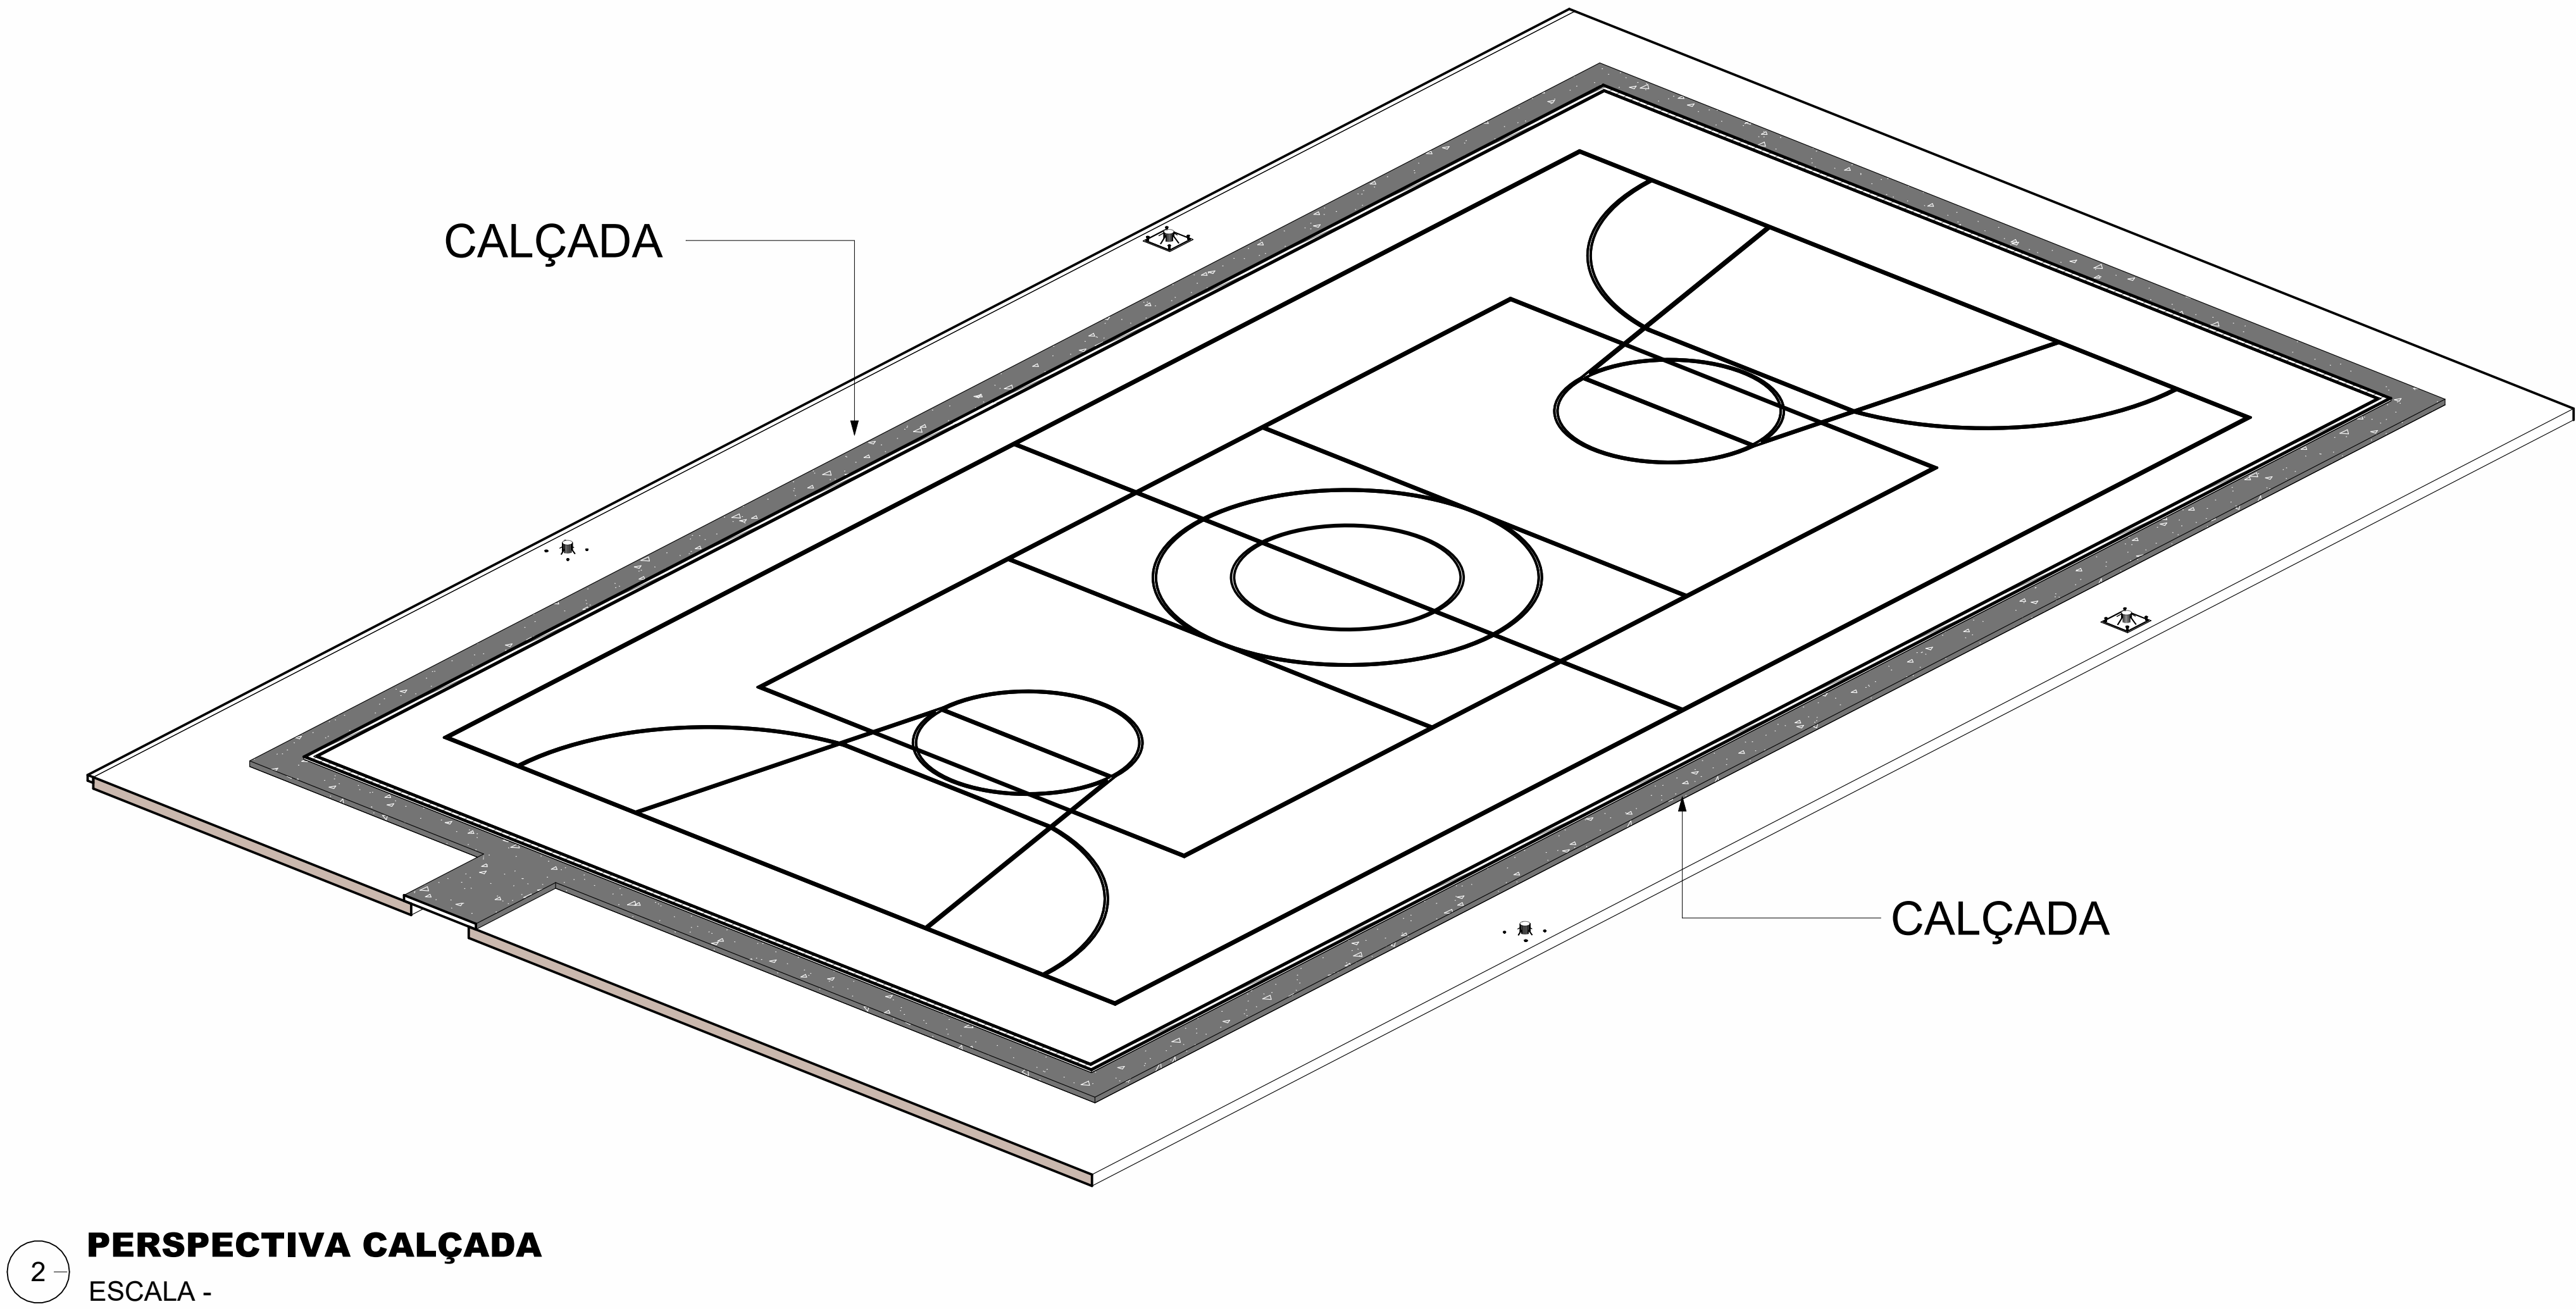

PREFEITURA:	BOMBEIRO OU NATURATINS:	
 PREFEITURA MUNICIPAL DE RIACHINHO "O TRABALHO CONTINUA"  M3 ENGENHARIA		
PROJETO ARQUITETÔNICO		
FOLHA: 03/03		
OBRA: QUADRA POLIESPORTIVA		
PROPRIETÁRIO: PREFEITURA MUNICIPAL DE RIACHINHO - TO		
CNPJ/CPF: 25.063.926/0001-57		
ENDEREÇO: GARIMPINHO, COORDENADAS 6°22'32.4"S 48°09'16.8"W		
CONTEÚDO:	TERRENO:	
01 - PLANTA BAIXA TÉCNICA - CALÇADA		
02 - PERSPECTIVA - CALÇADA		
PREFEITURA MUNICIPAL DE RIACHINHO - TO		
ESCALA:	DESENHO:	DATA:
1 : 50	IRAN NUNES	13/05/2026
AUTOR: MARCOS OLIVEIRA DA SILVA / ENGENHEIRO CIVIL CREATO 311.250		