




03 **Planta Técnica do Campo**
ESCALA - 1 : 100

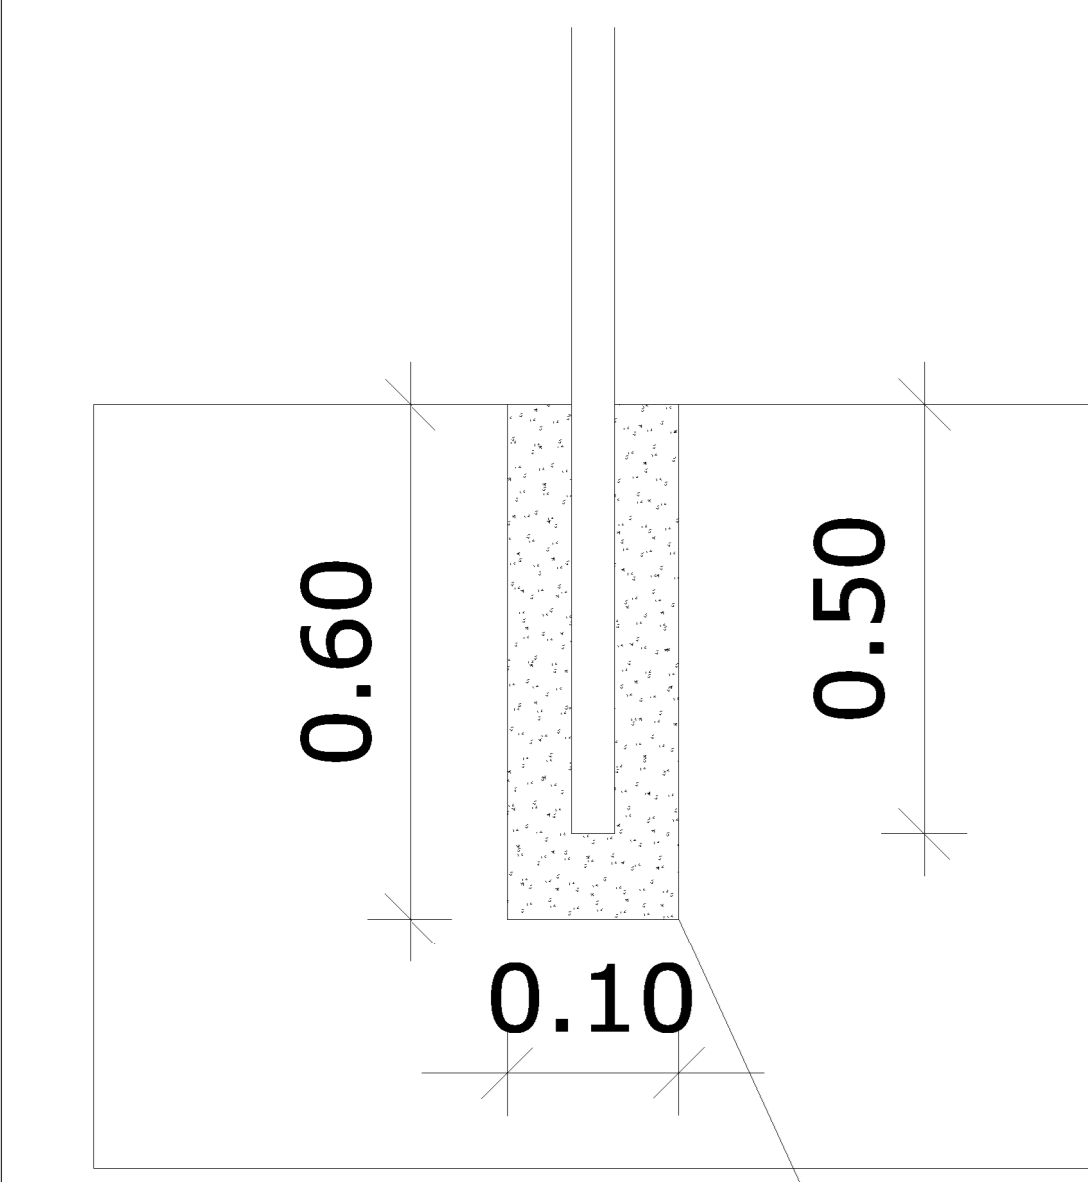


08 **Detalhe brocas alambrado**
ESCALA - 1 : 50

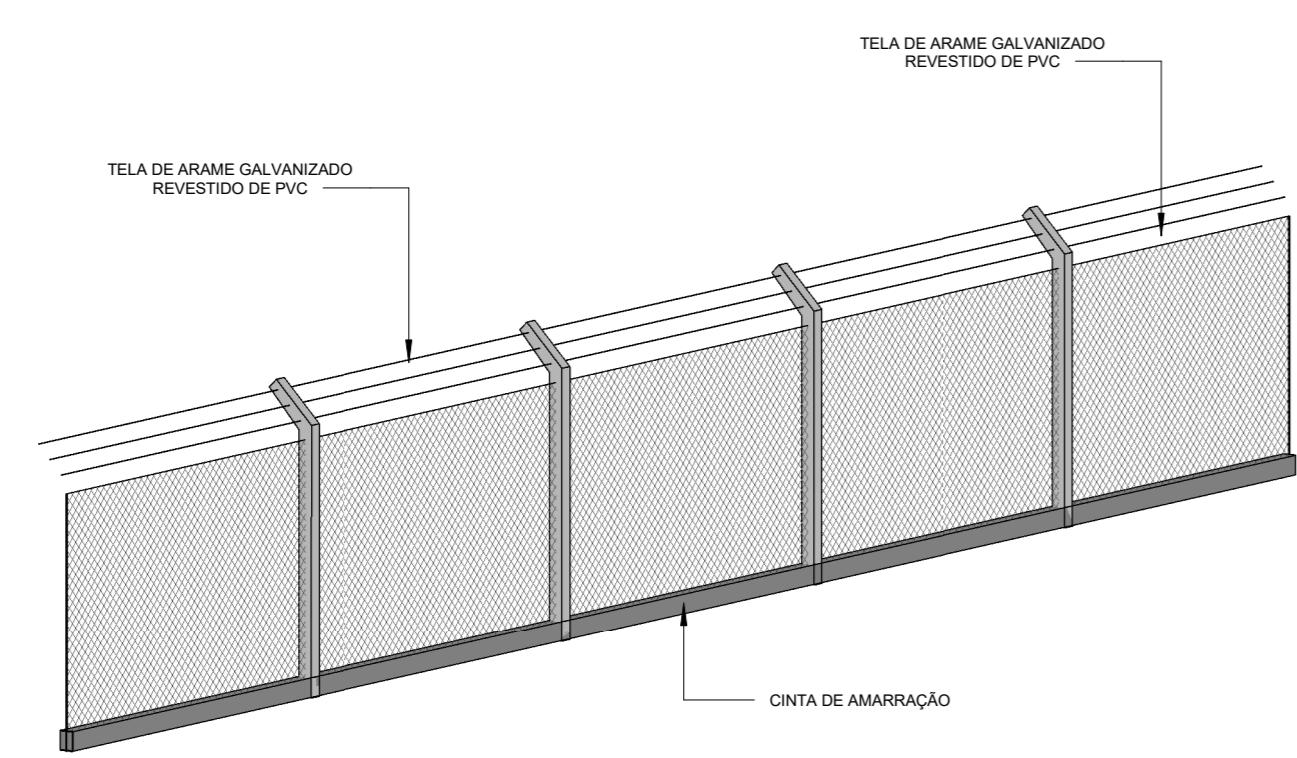


09 **Detalhamento Mourão**
ESCALA - 1 : 50

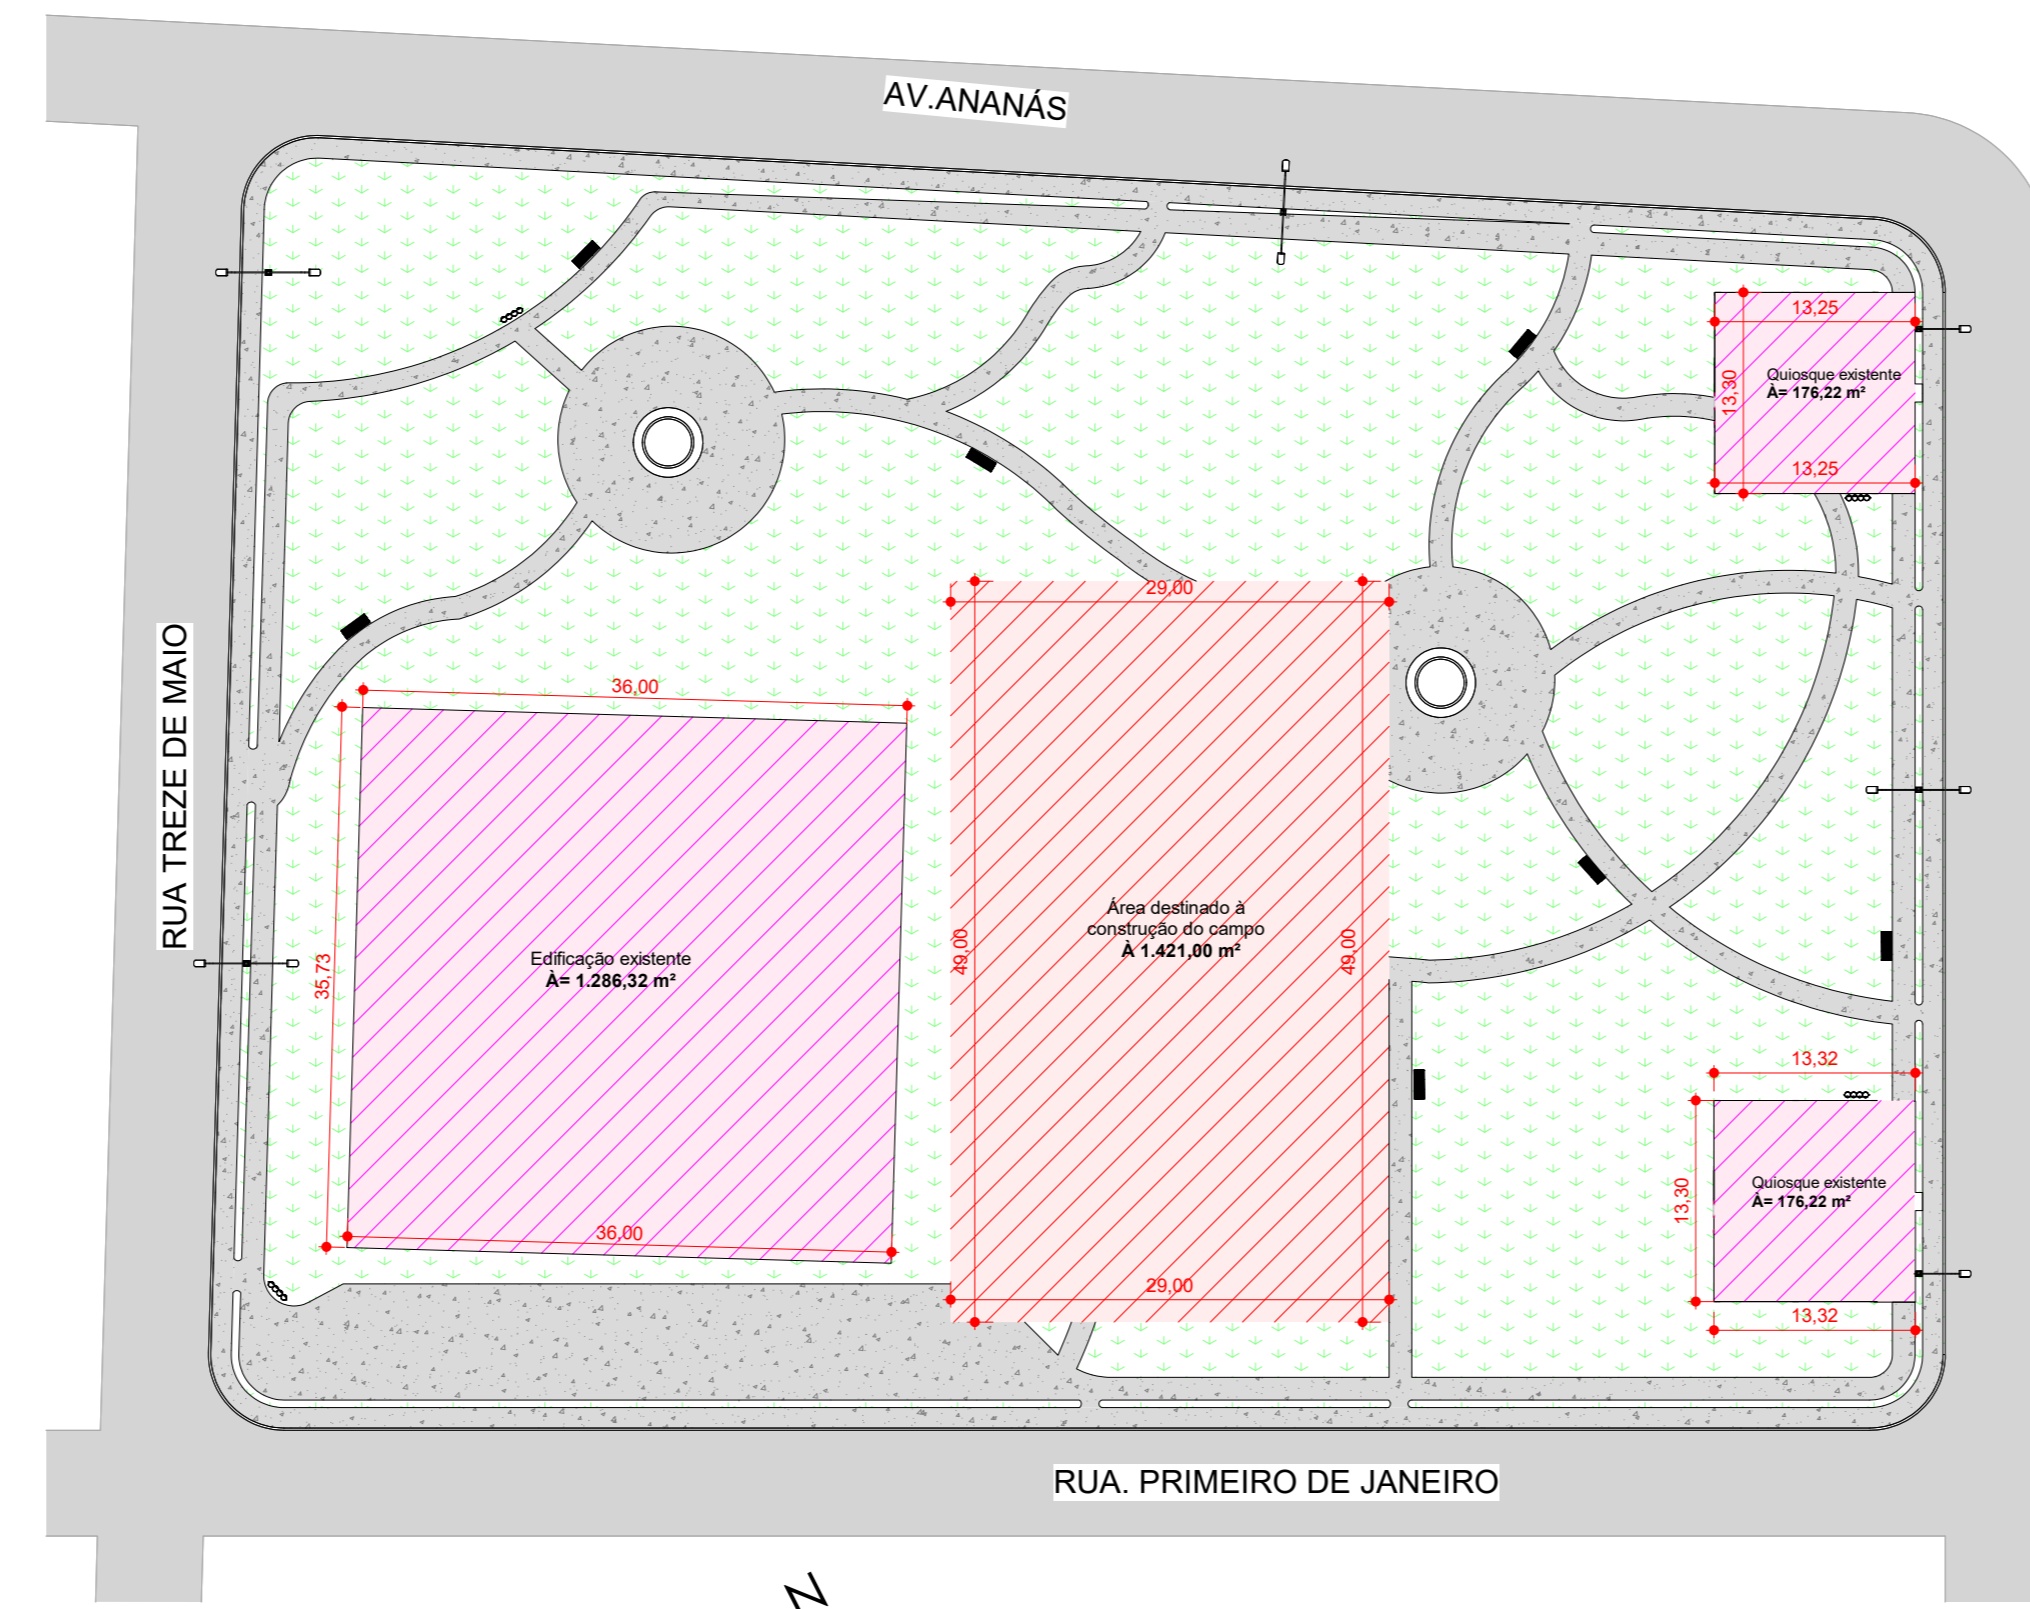


02 **Planta de localização**
ESCALA - 1 : 500

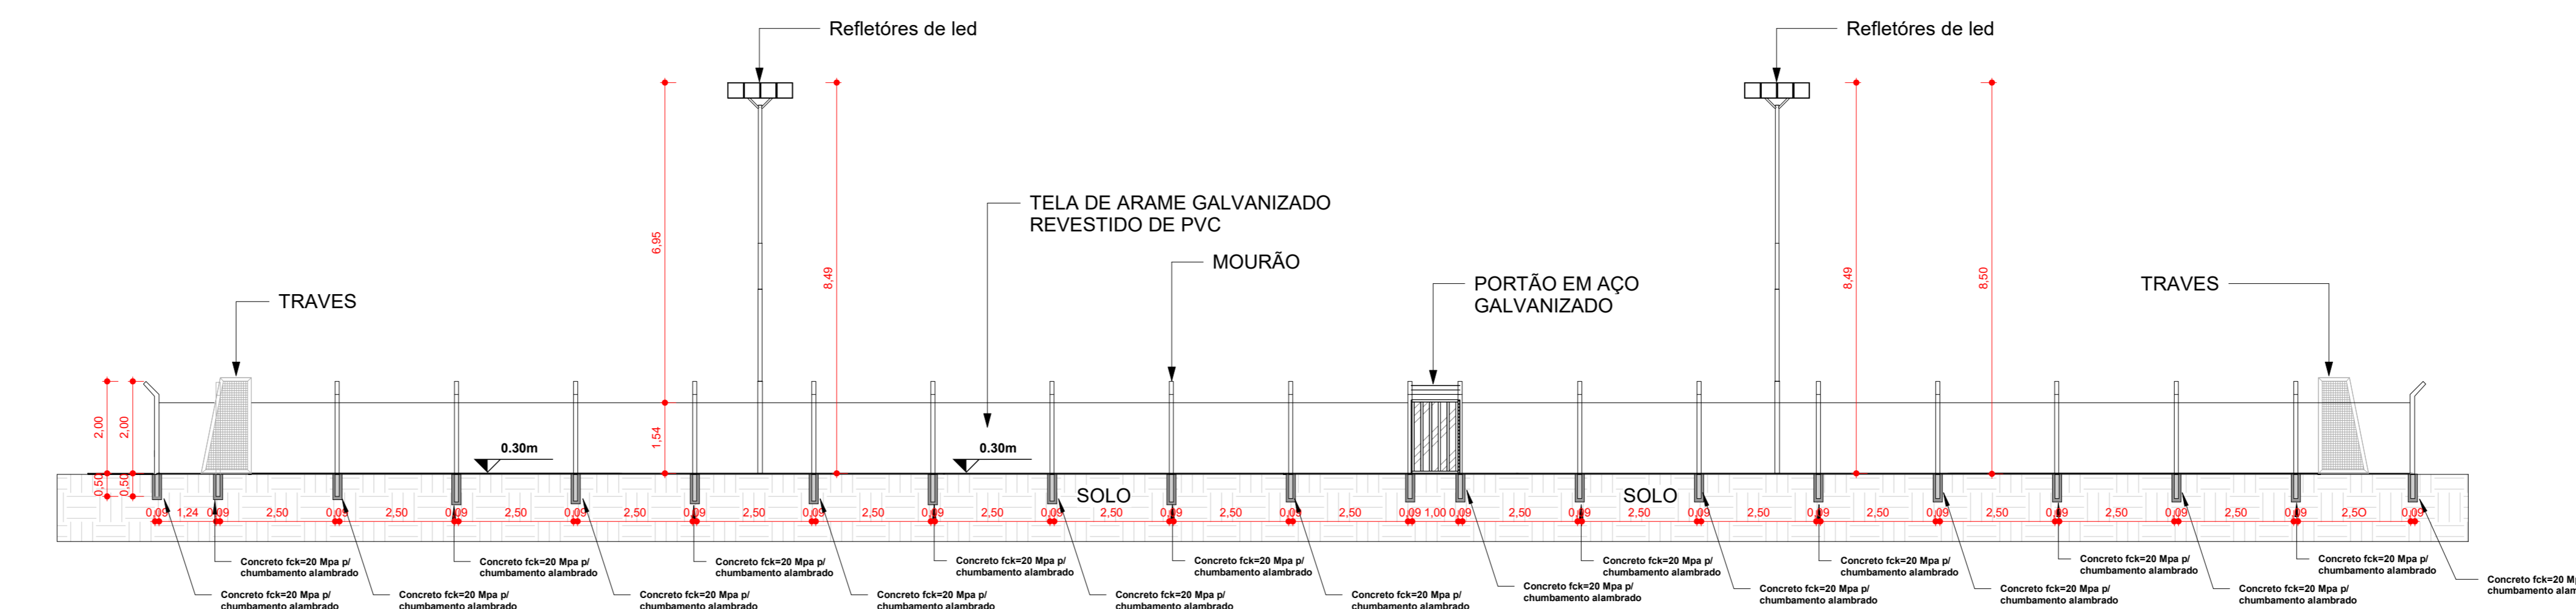


04 **Corte Longitudinal**
ESCALA - 1 : 100

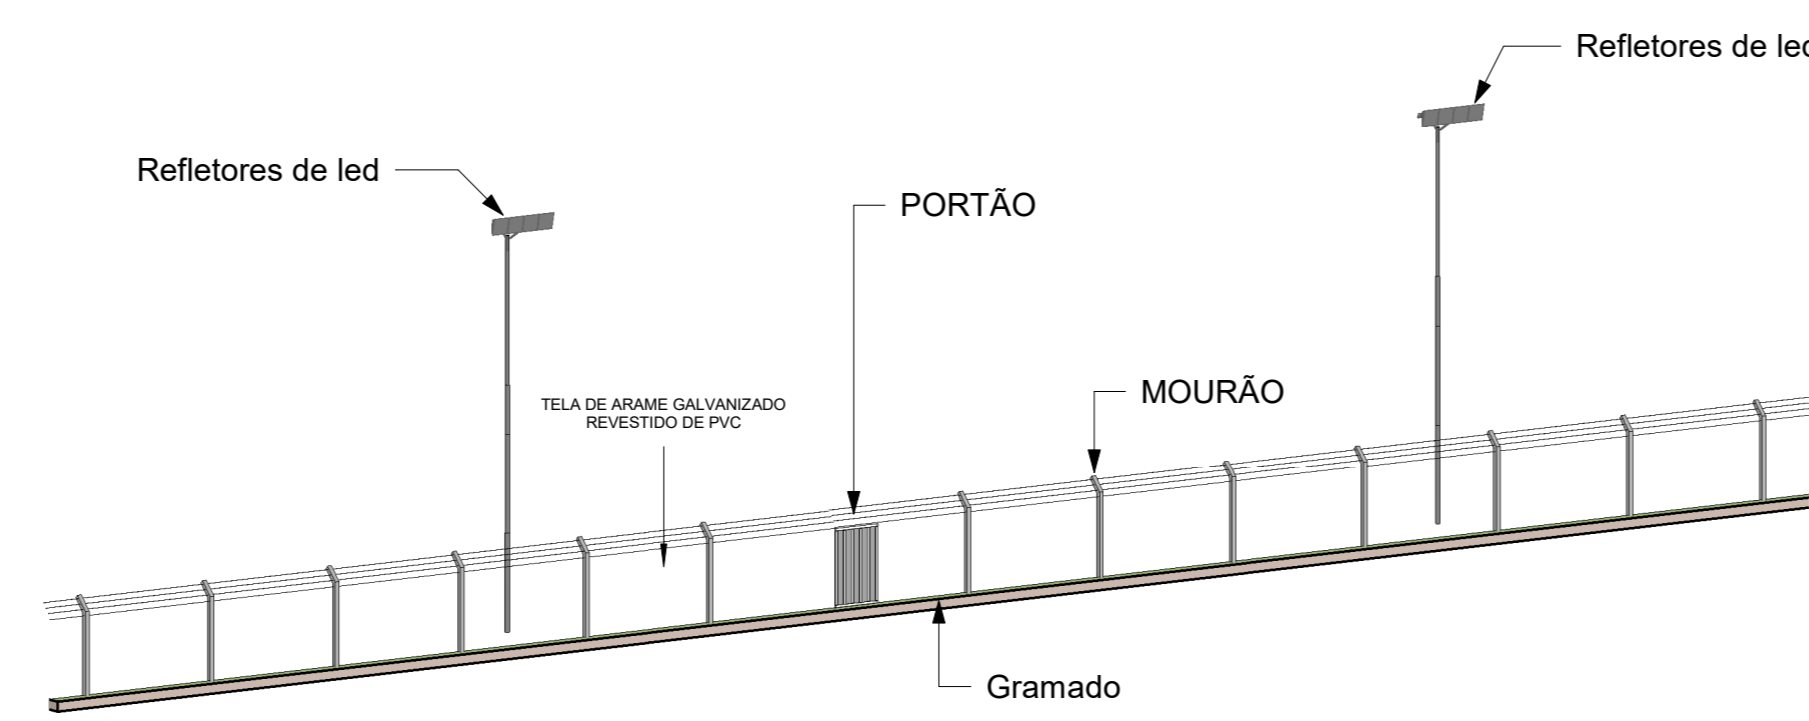


11 **Corte Esquemático Mourão**
ESCALA - 1 : 100

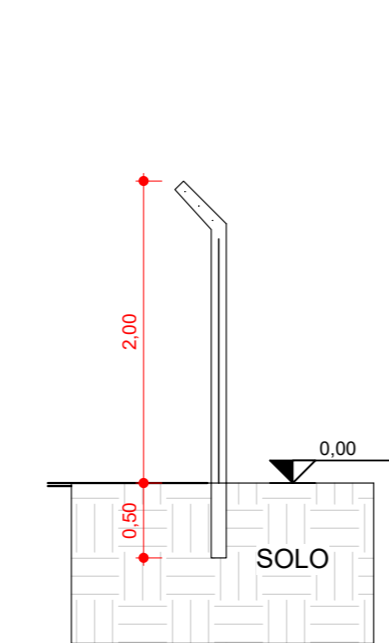


10 **Corte 01 - Mourão**
ESCALA - 1 : 50

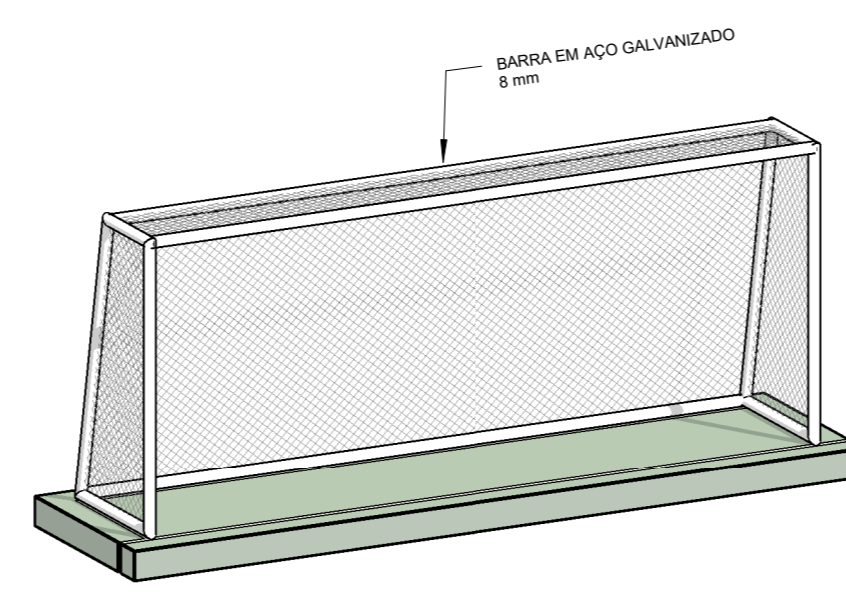


12 **Perspectiva - Balizas**
ESCALA - 1 : 50

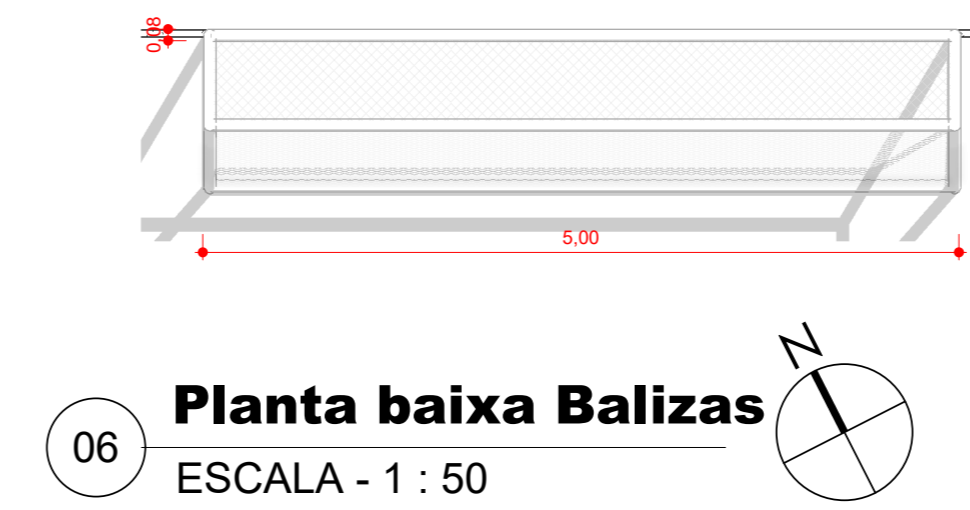


06 **Planta baixa Balizas**
ESCALA - 1 : 50

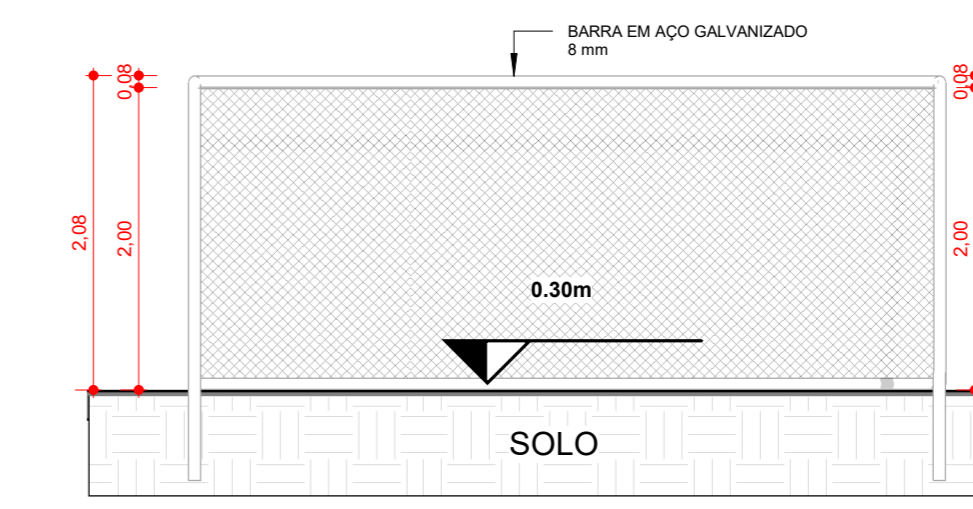


07 **Corte 01 - Balizas**
ESCALA - 1 : 50

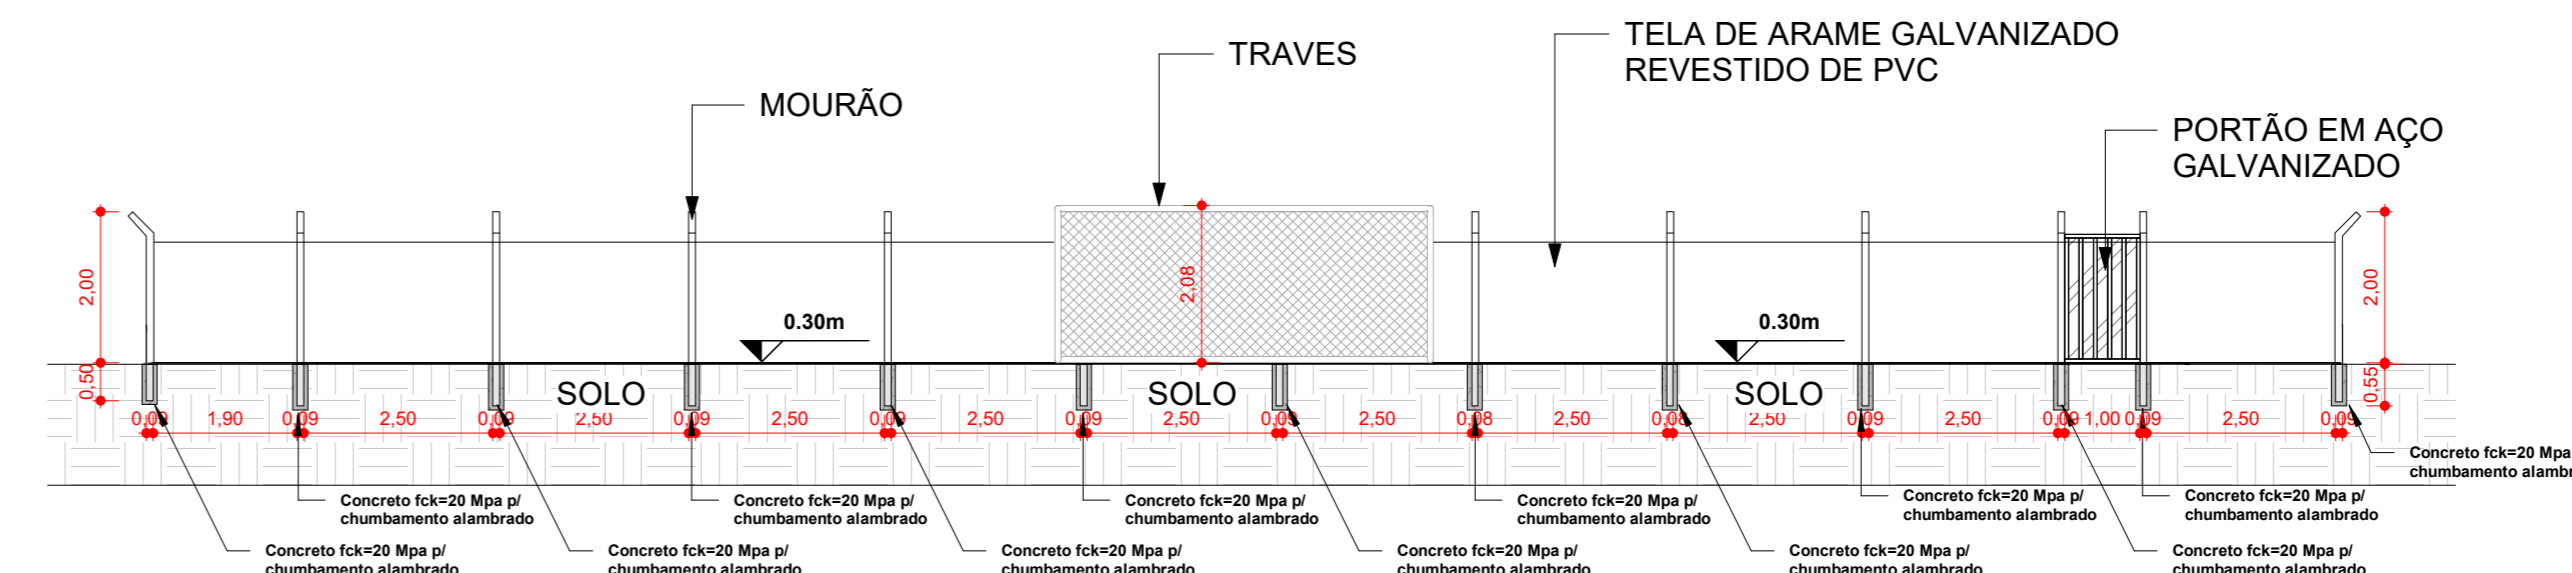


05 **Corte Transversal**
ESCALA - 1 : 100

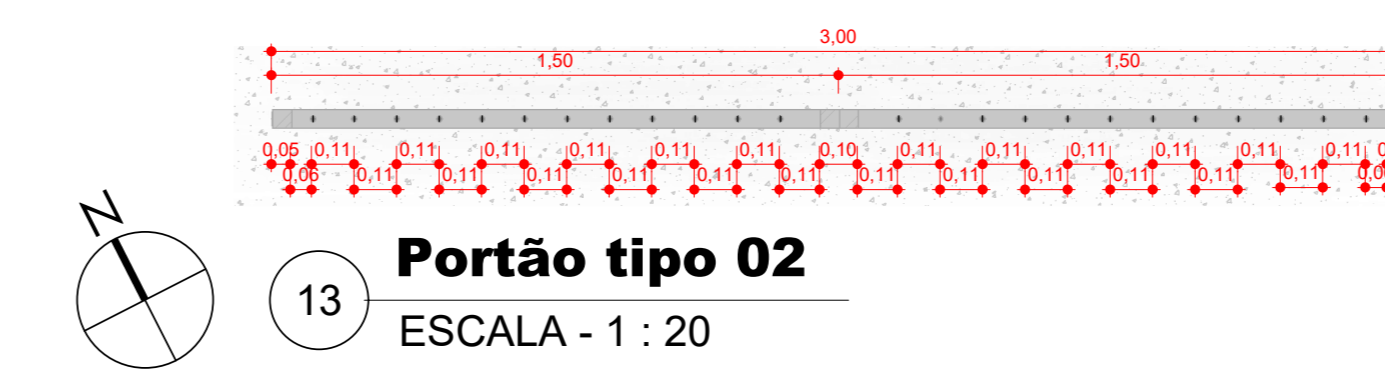


13 **Portão tipo 02**
ESCALA - 1 : 20

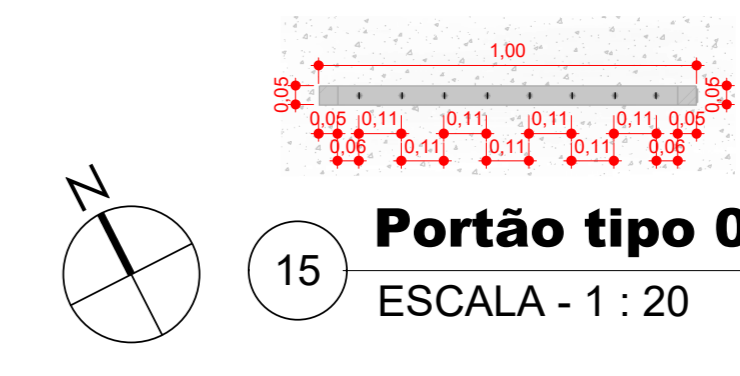


15 **Portão tipo 01**
ESCALA - 1 : 20

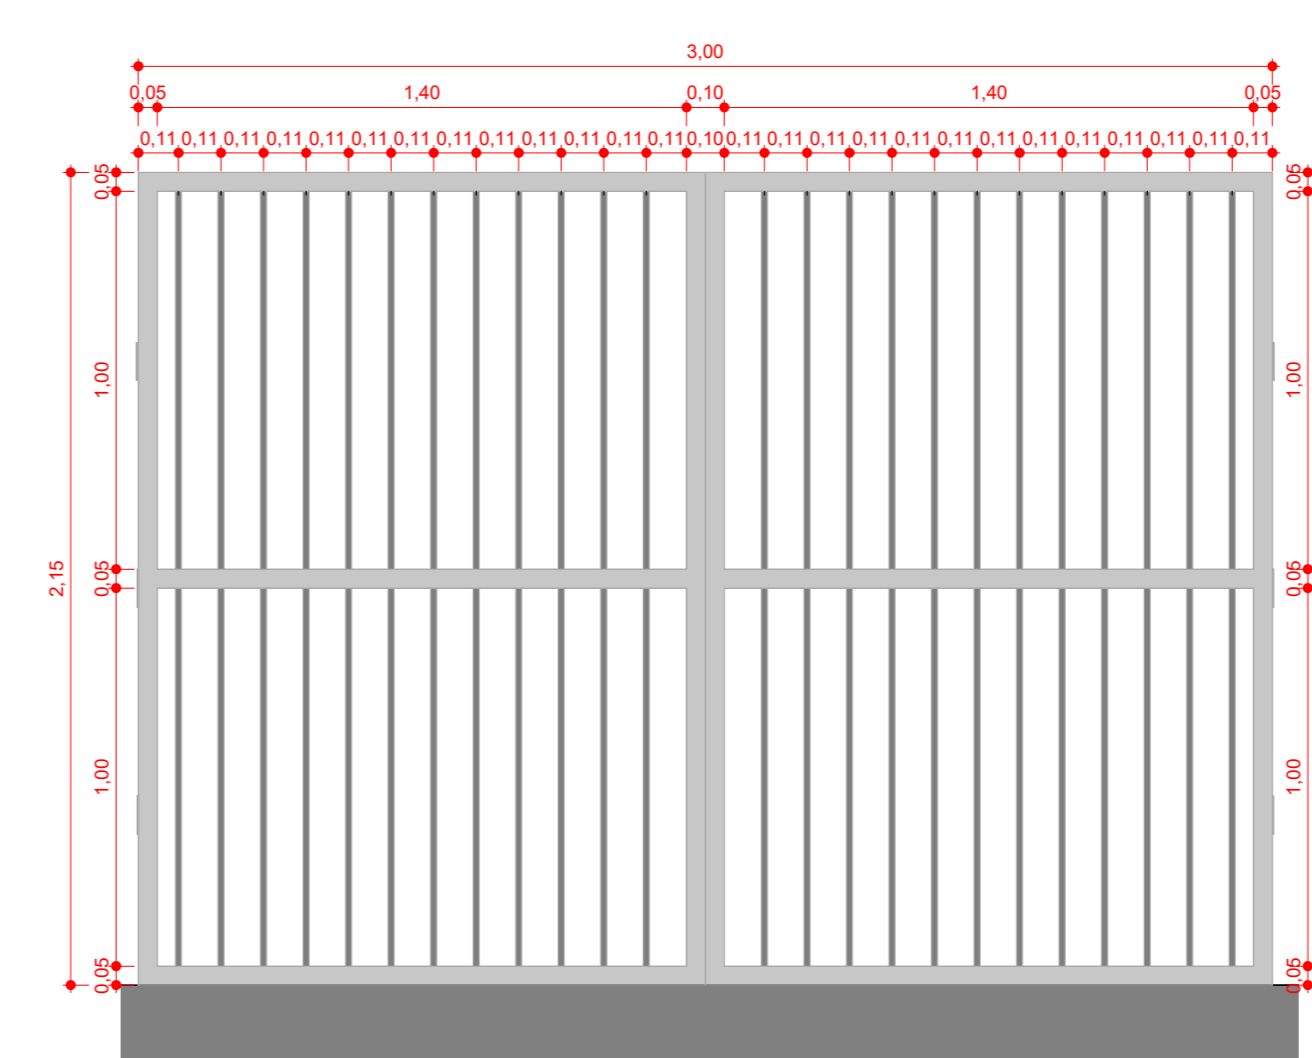

14 **Corte Portão tipo 02**
ESCALA - 1 : 20

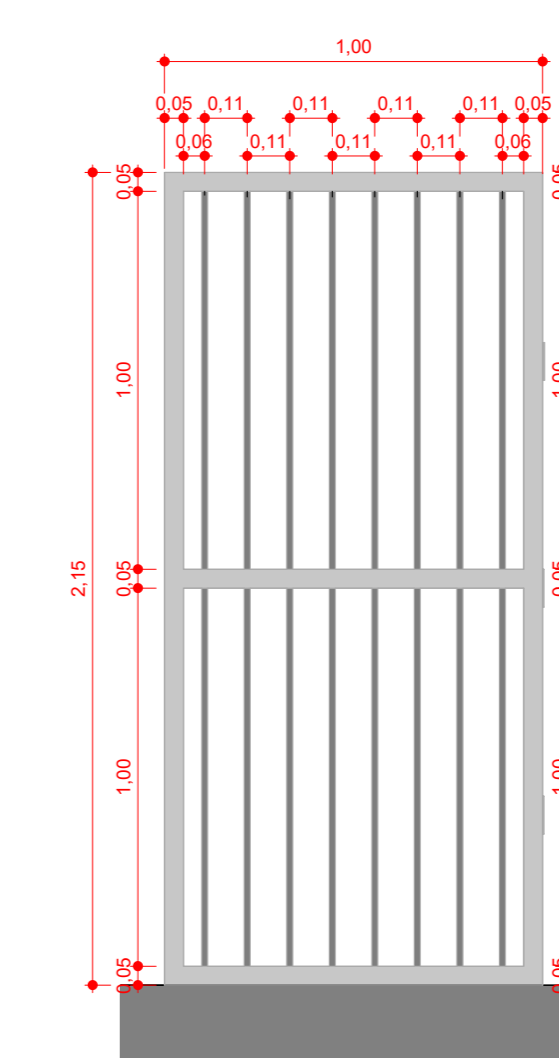

16 **Corte Portão tipo 01**
ESCALA - 1 : 20

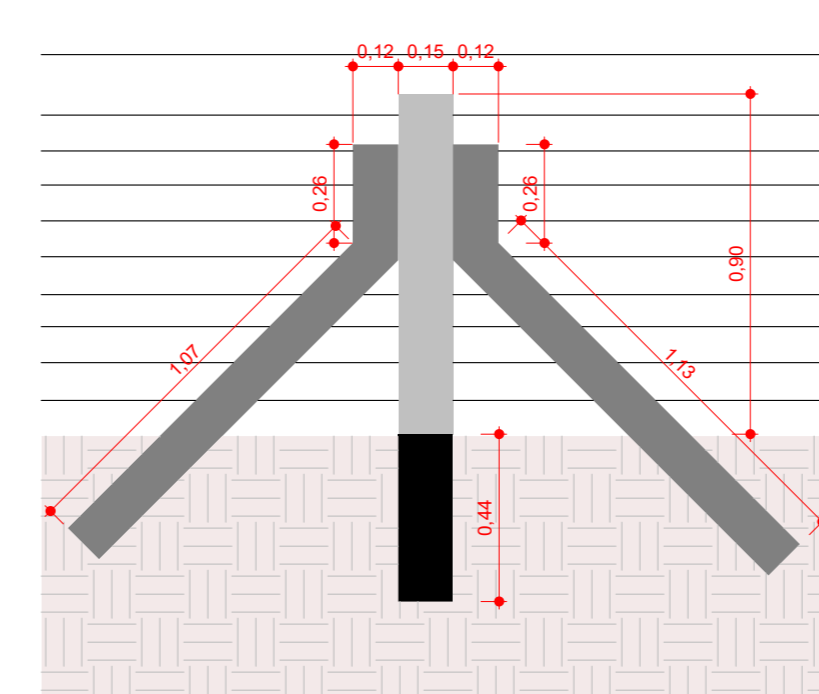

17 **Detalhamento dos esticadores**
ESCALA - 1 : 20

Nota Técnica:
a estrutura dos esticadores é prevista para implantação em todas as extremidades do alambrado em torno do campo, sendo implantados na intersecção nos quatro cantos do camp.



01 **Planta de Localização**

TABELA DE QUANTITATIVO	
MOURÃO	150 m
GRAMADO	1.421 m ²
KIT DE TRAVES DE SOCIETY	1 UNI

PREFEITURA:	BOEMERO DO NATURALINS:
-------------	------------------------




PROJETO DE ACESSIBILIDADE Folha 01/02


OBRA: CAMPO SOCIETY
 PROPRIETÁRIO: PREFEITURA MUNICIPAL DE RIACHINHO TOCANTINS
 CNPJ/CPF: 25.063.926/0001-57
 ENDEREÇO: RUA PRIMEIRO DE JANEIRO COM RUA ESTEVÃO GUEDEIA, RIACHINHO - TO

CONTEUDO	TERRENO: 9.074,82 m ²
01 - Planta de Localização 02 - Planta Técnica do Campo 03 - Planta de localização 04 - Corte Longitudinal 05 - Corte Transversal 06 - Planta Baixa - Balizas 07 - Corte 01 - Balizas 08 - Detalhe brocas Alambrado 09 - Detalhamento Mourão 10 - Corte 01 - Mourão 11 - Corte Esquemático Mourão 12 - Perspectiva - Balizas 13 - Portão tipo 02 14 - Corte Portão tipo 02 15 - Portão tipo 02 16 - Corte Portão tipo 02 17 - Esticadores	

ESCALA:	DESENHO:	DATA:	AUG: MARCOS OLIVEIRA DA SILVA (ENGENHEIRO CIVIL) CREA: 311.256/0 - ENGENHEIRO CIVIL
Como Indicado	AUTOR	09/07/2024	

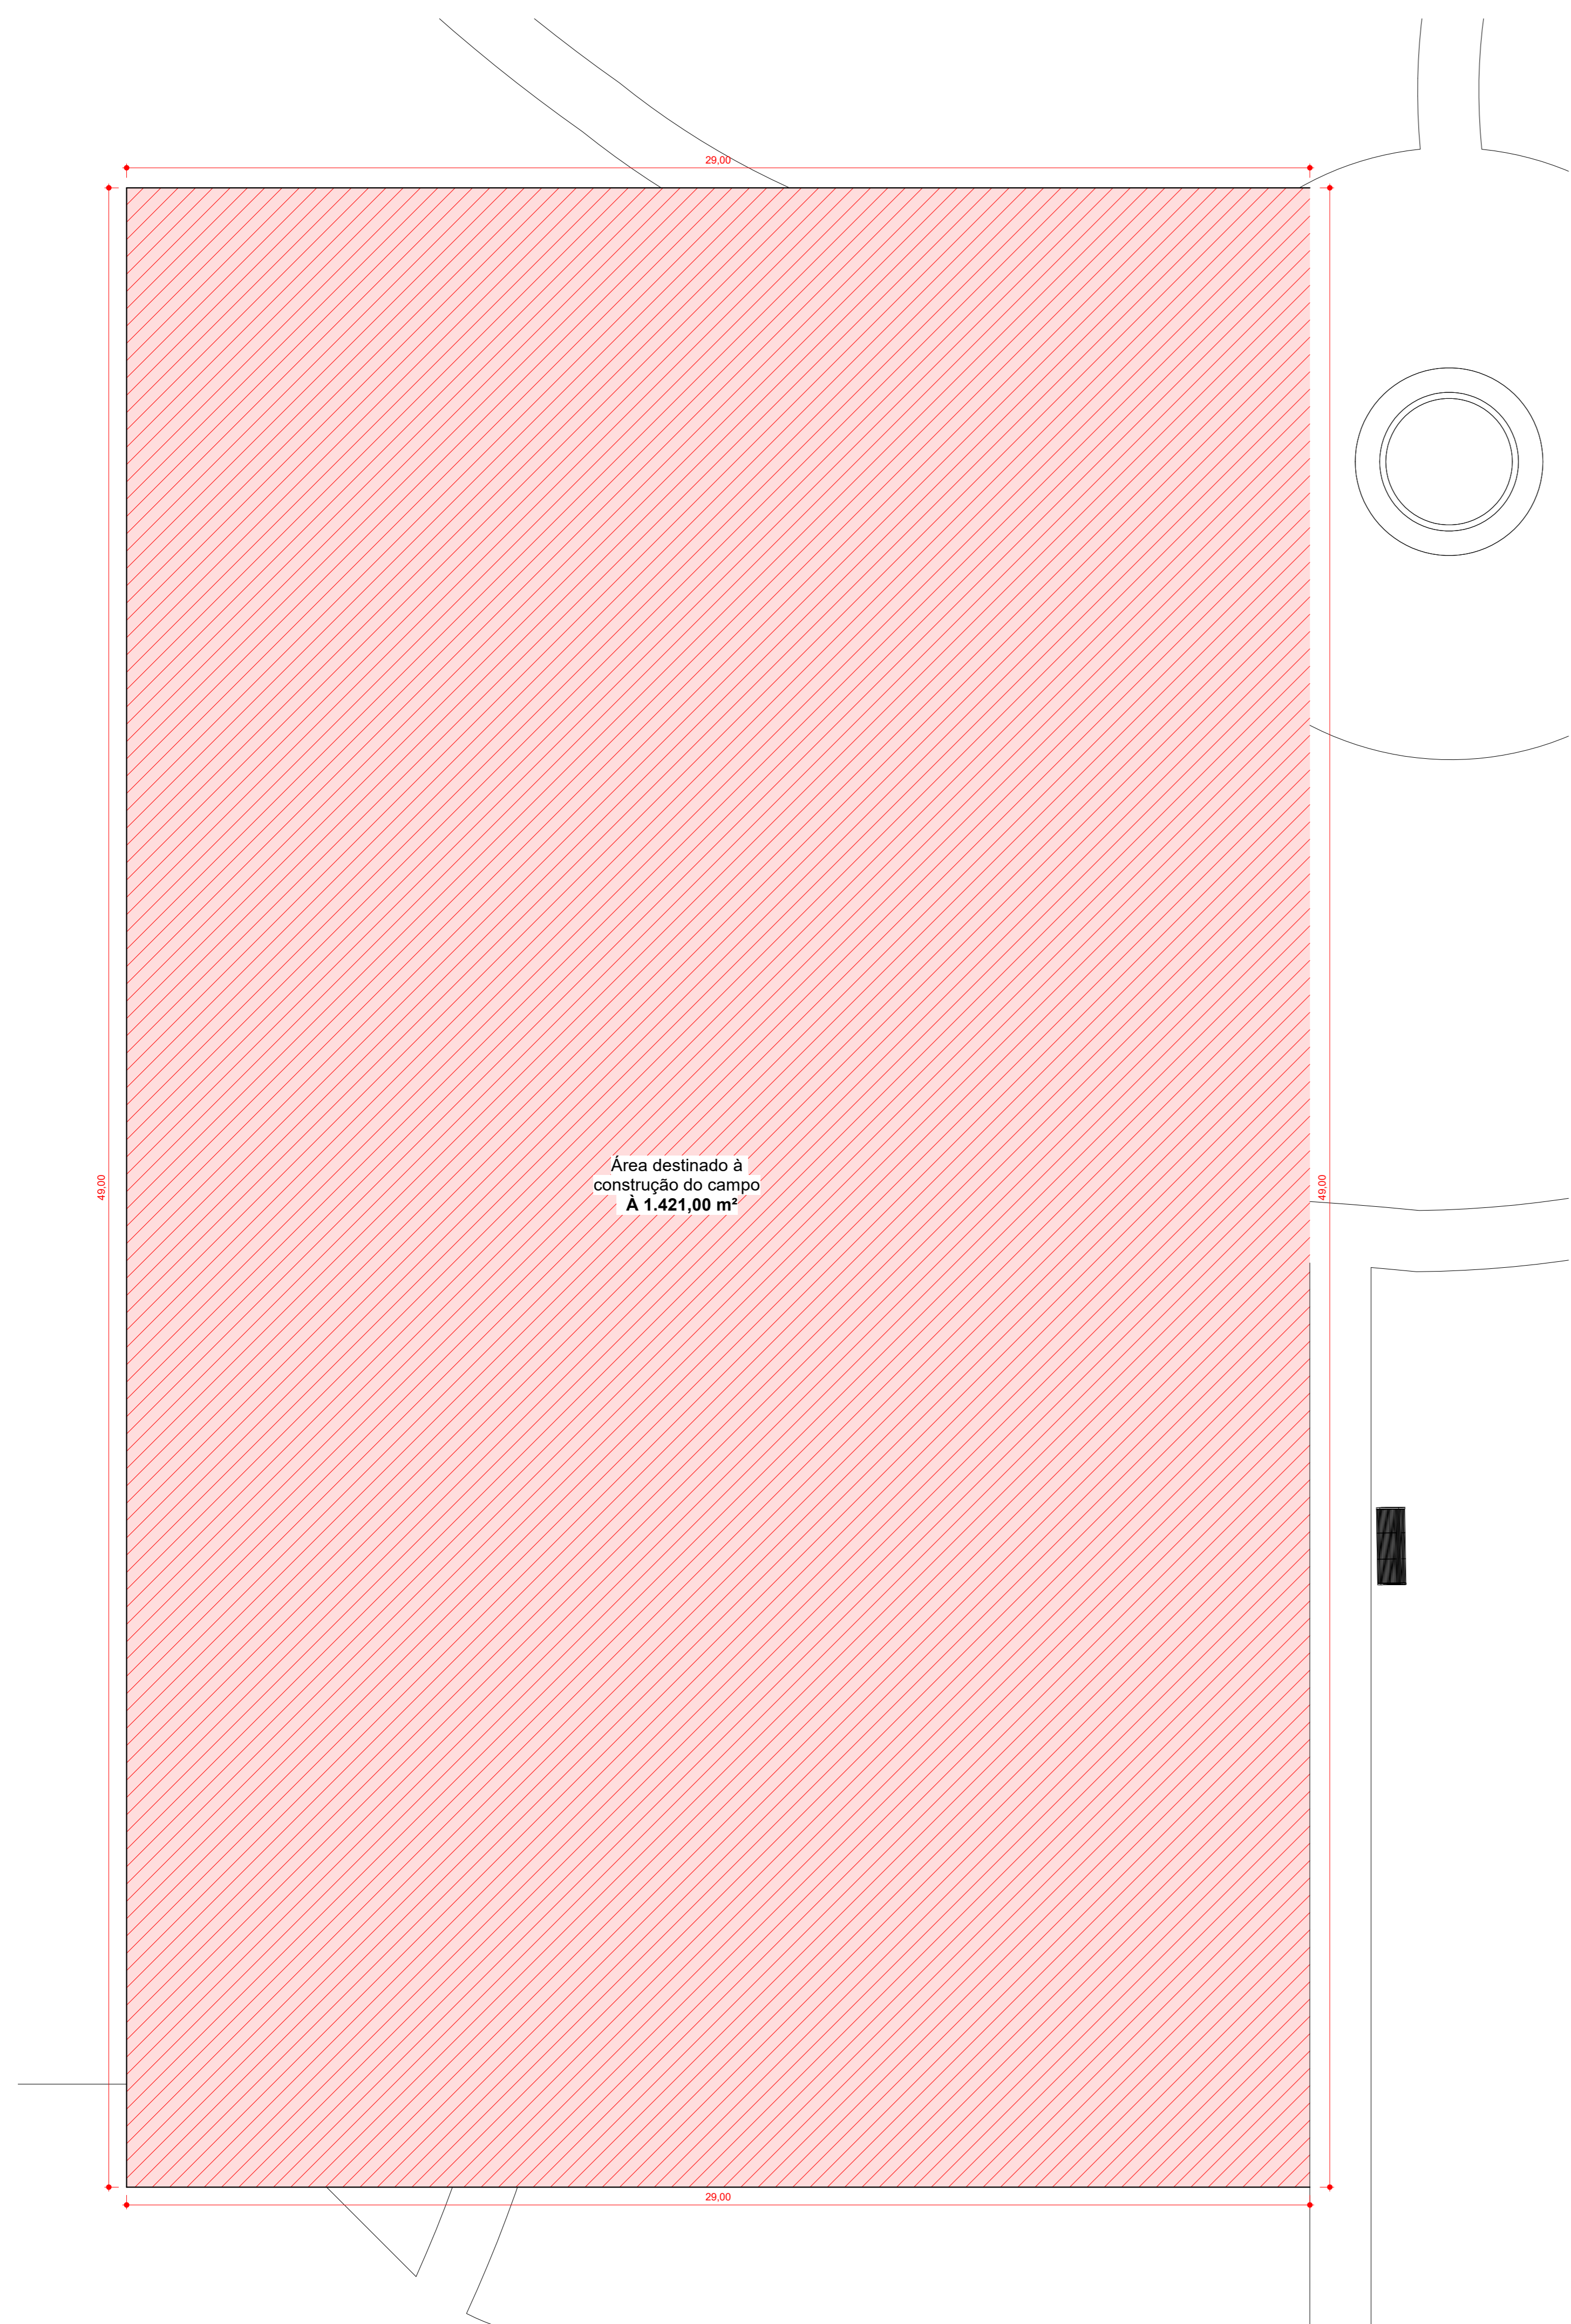

02 **Planta de localização do Campo 02**
ESCALA - 1 : 100

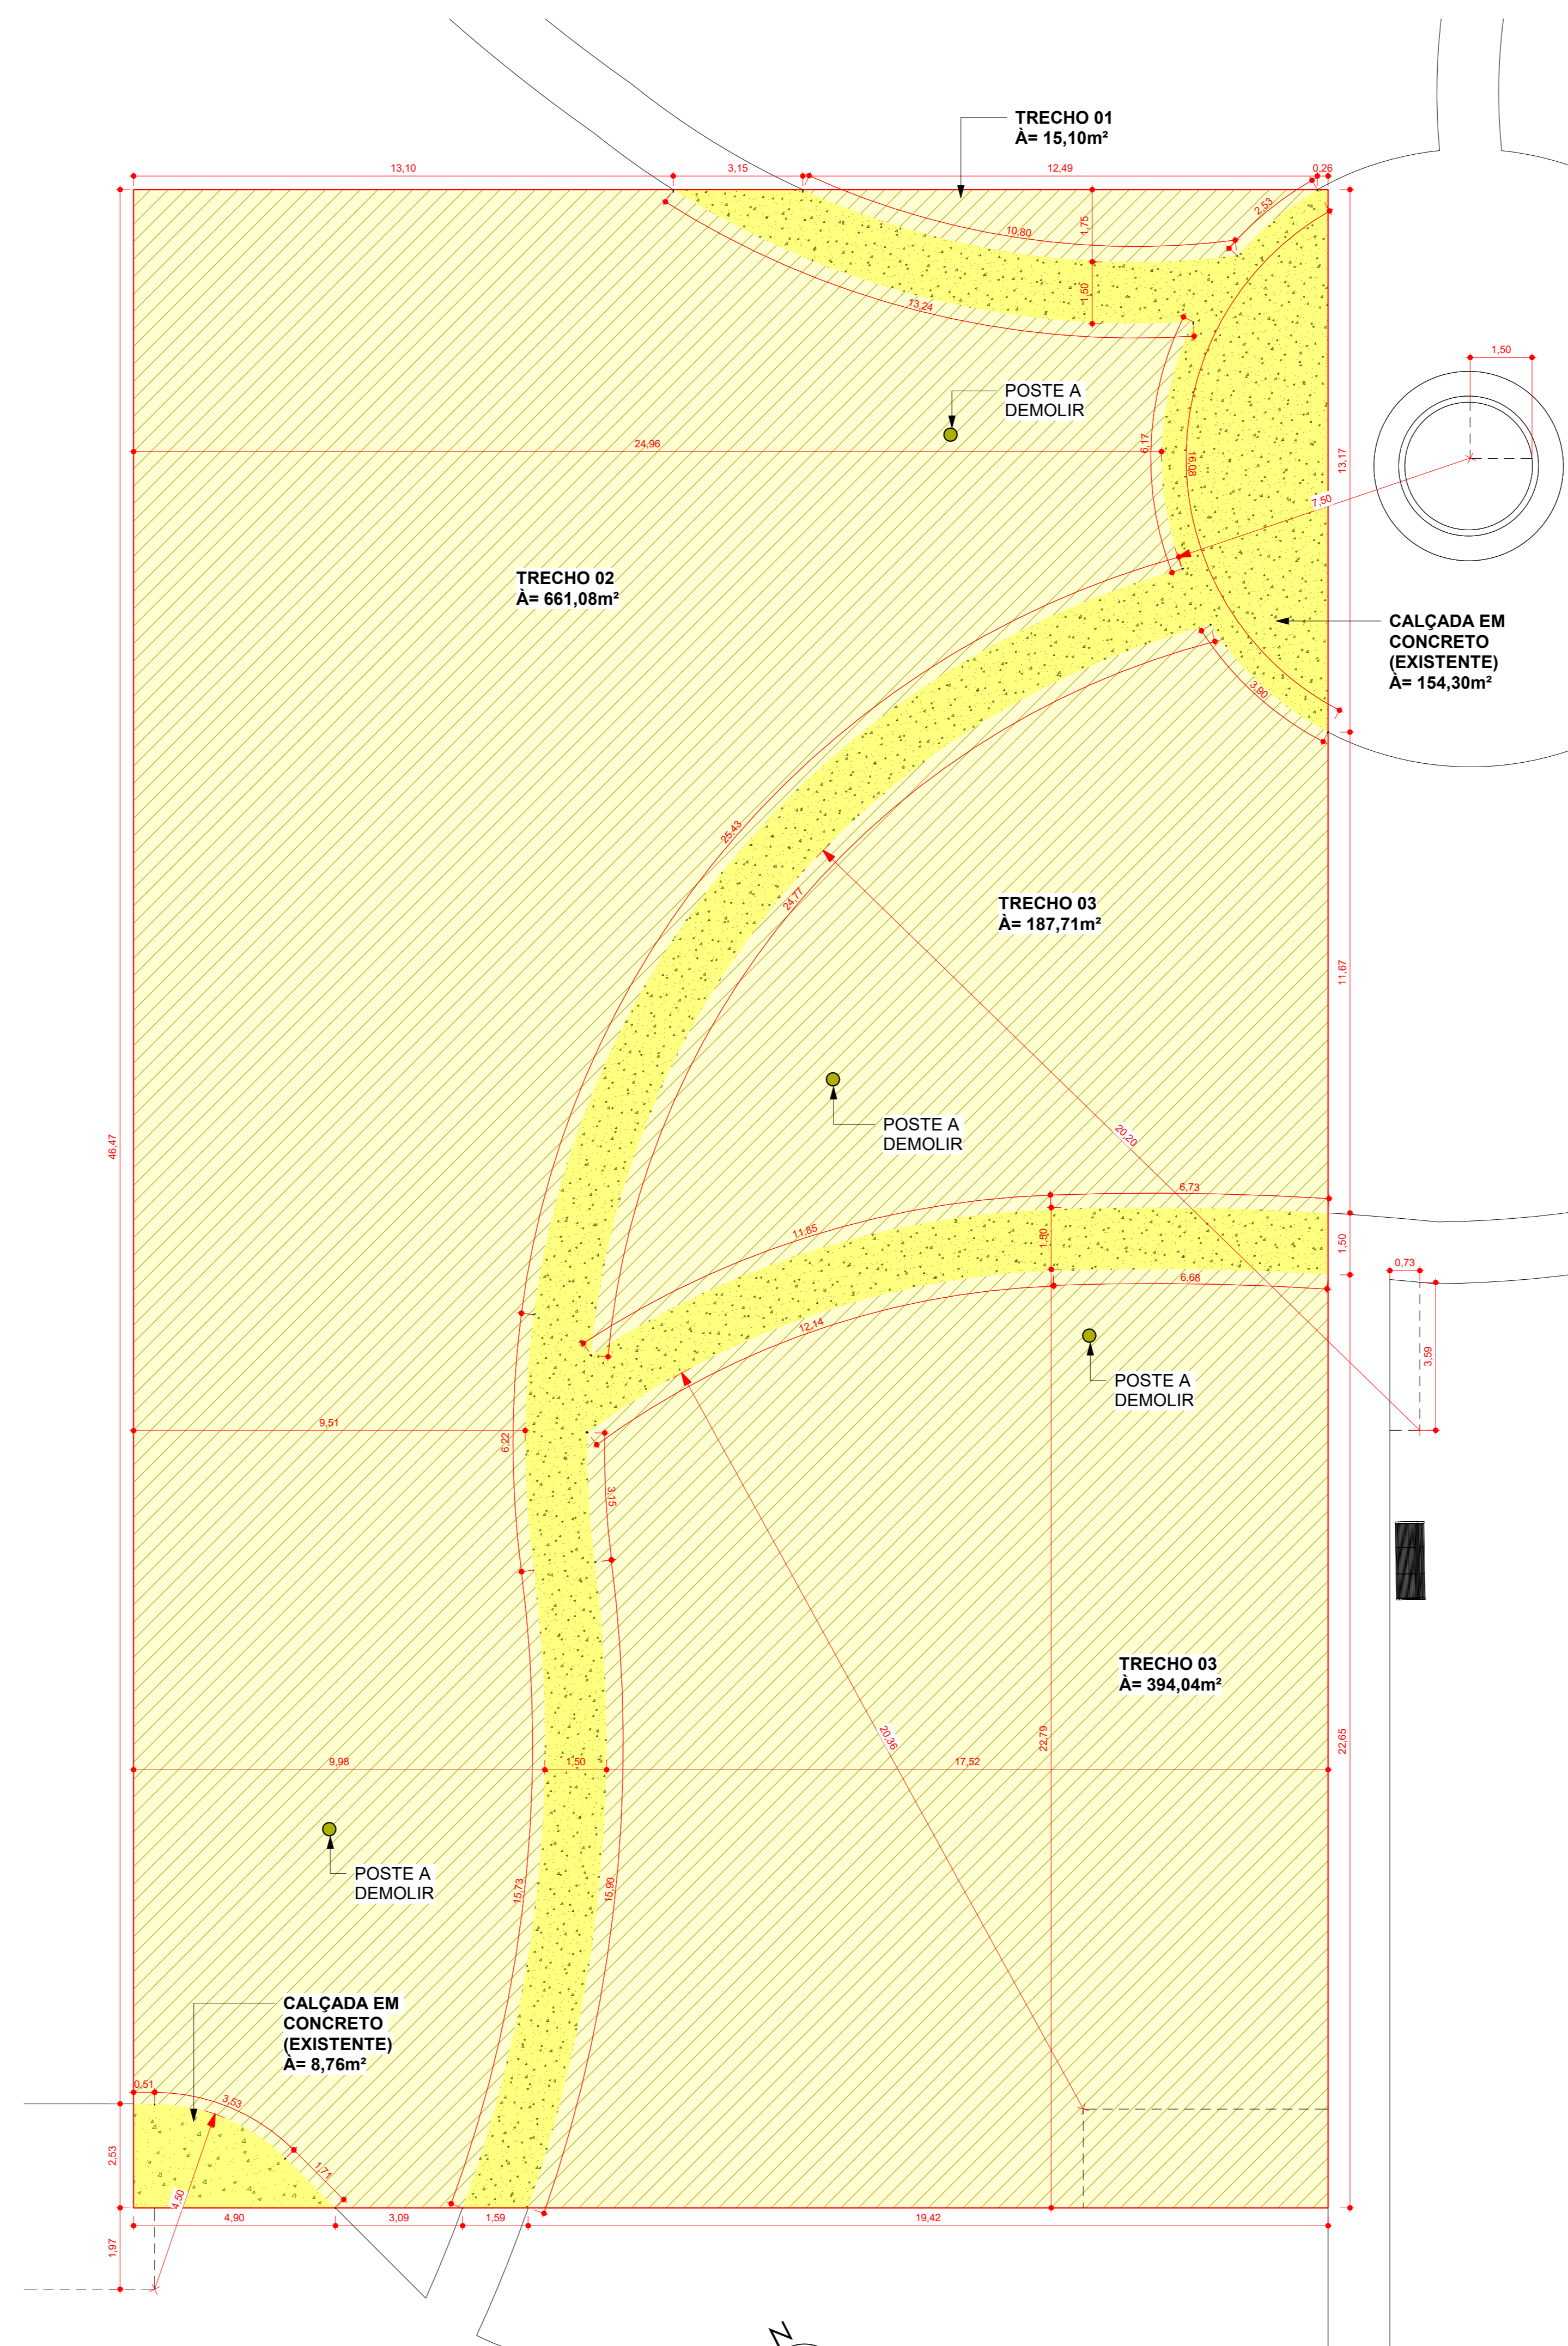


03 **Planta de construção e demolição**
ESCALA - 1 : 100

LEGENDA	TABELA DE CONSTRUÇÃO E DEMOLIÇÃO	QUANTITATIVO
	GRAMA A SER REMOVIDA	1257,93m ²
	DEMOLIÇÃO DE CALÇADA	163,06m ²
	DEMOLIÇÃO DE POSTE (VER MEMORIAL)	04 UNIDADES

LEGENDA

	EXISTENTE
	CONSTRUÇÃO
	DEMOLIÇÃO

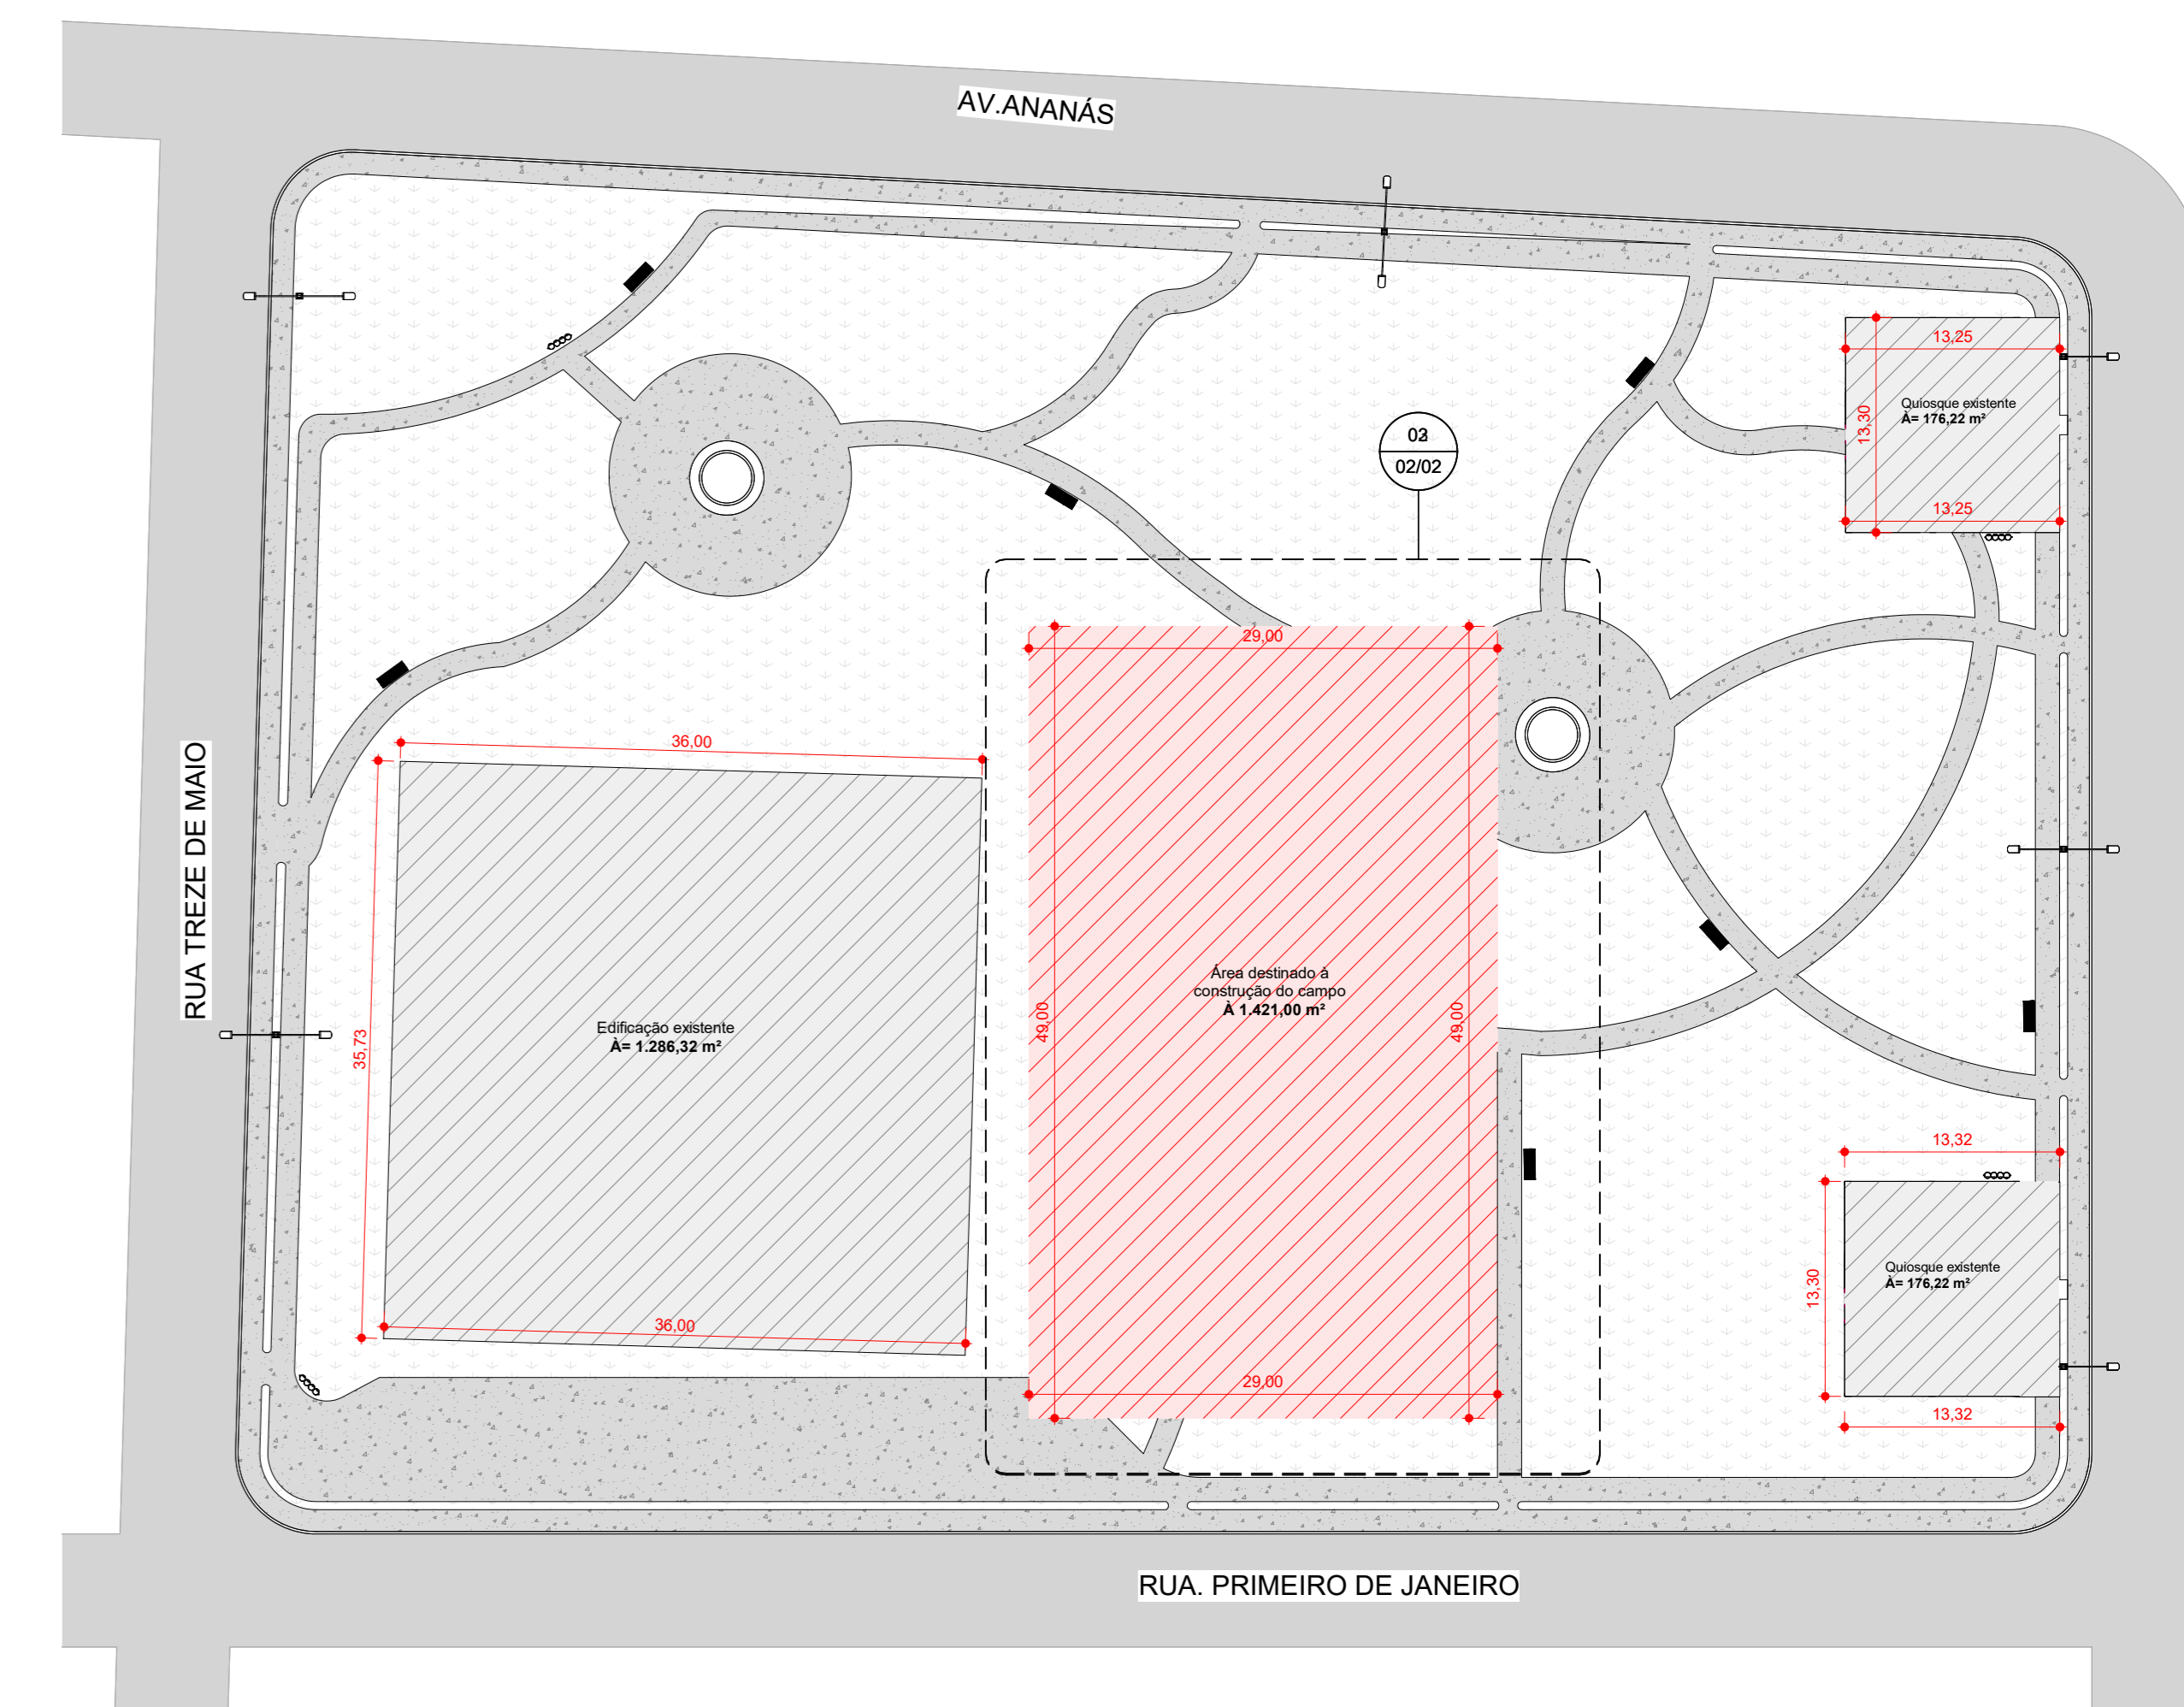

01 **Planta de localização do campo**
ESCALA - 1 : 400

PREFEITURA:	BOMBEIRO OU NATURATINS:	
 		
PROJETO DE ACESSIBILIDADE <small>folha 02/02</small>		
OBRA: CAMPO SOCIETY PROPRIETÁRIO: PREFEITURA MUNICIPAL DE RIACHINHO TOCANTINS CNPJ/CPF: 25.063.926/0001-57 ENDEREÇO: RUA PRIMEIRO DE JANEIRO COM RUA ESTEVÃO GUEDES, RIACHINHO - TO		
CONTEUDO:	TERRENO: 9.074,82 m ²	
01 - Planta de localização do campo 02 - Planta de localização do Campo 02 03 - Planta de construção e demolição		
PREFEITURA MUNICIPAL DE RIACHINHO TOCANTINS		
ESCALA: Como Indicado	DESENHO: AUTOR	DATA: 09/07/2024
Autor: MARCOS OLIVEIRA DA SILVA - ENGENHEIRO CIVIL CREA: 313.256-TO - ENGENHEIRO CIVIL		