

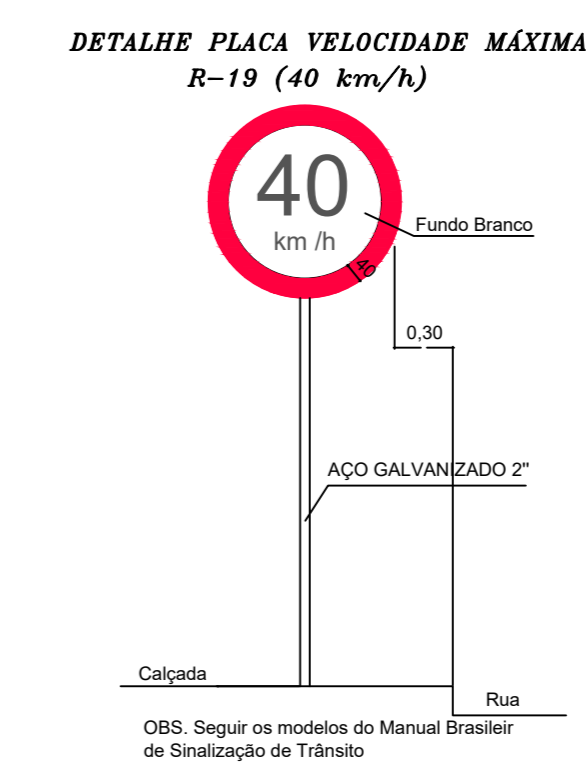


PLANTA DE LOCALIZAÇÃO


PLANTA DE LOCALIZAÇÃO

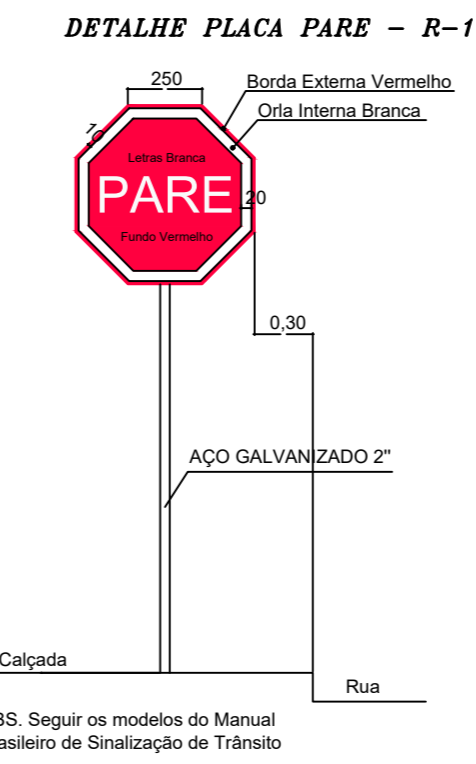


LOCALIZAÇÃO DO MATERIAL BETUMINOSO DTM 110 KM (RIACHINHO A ARAGUAÍNA)

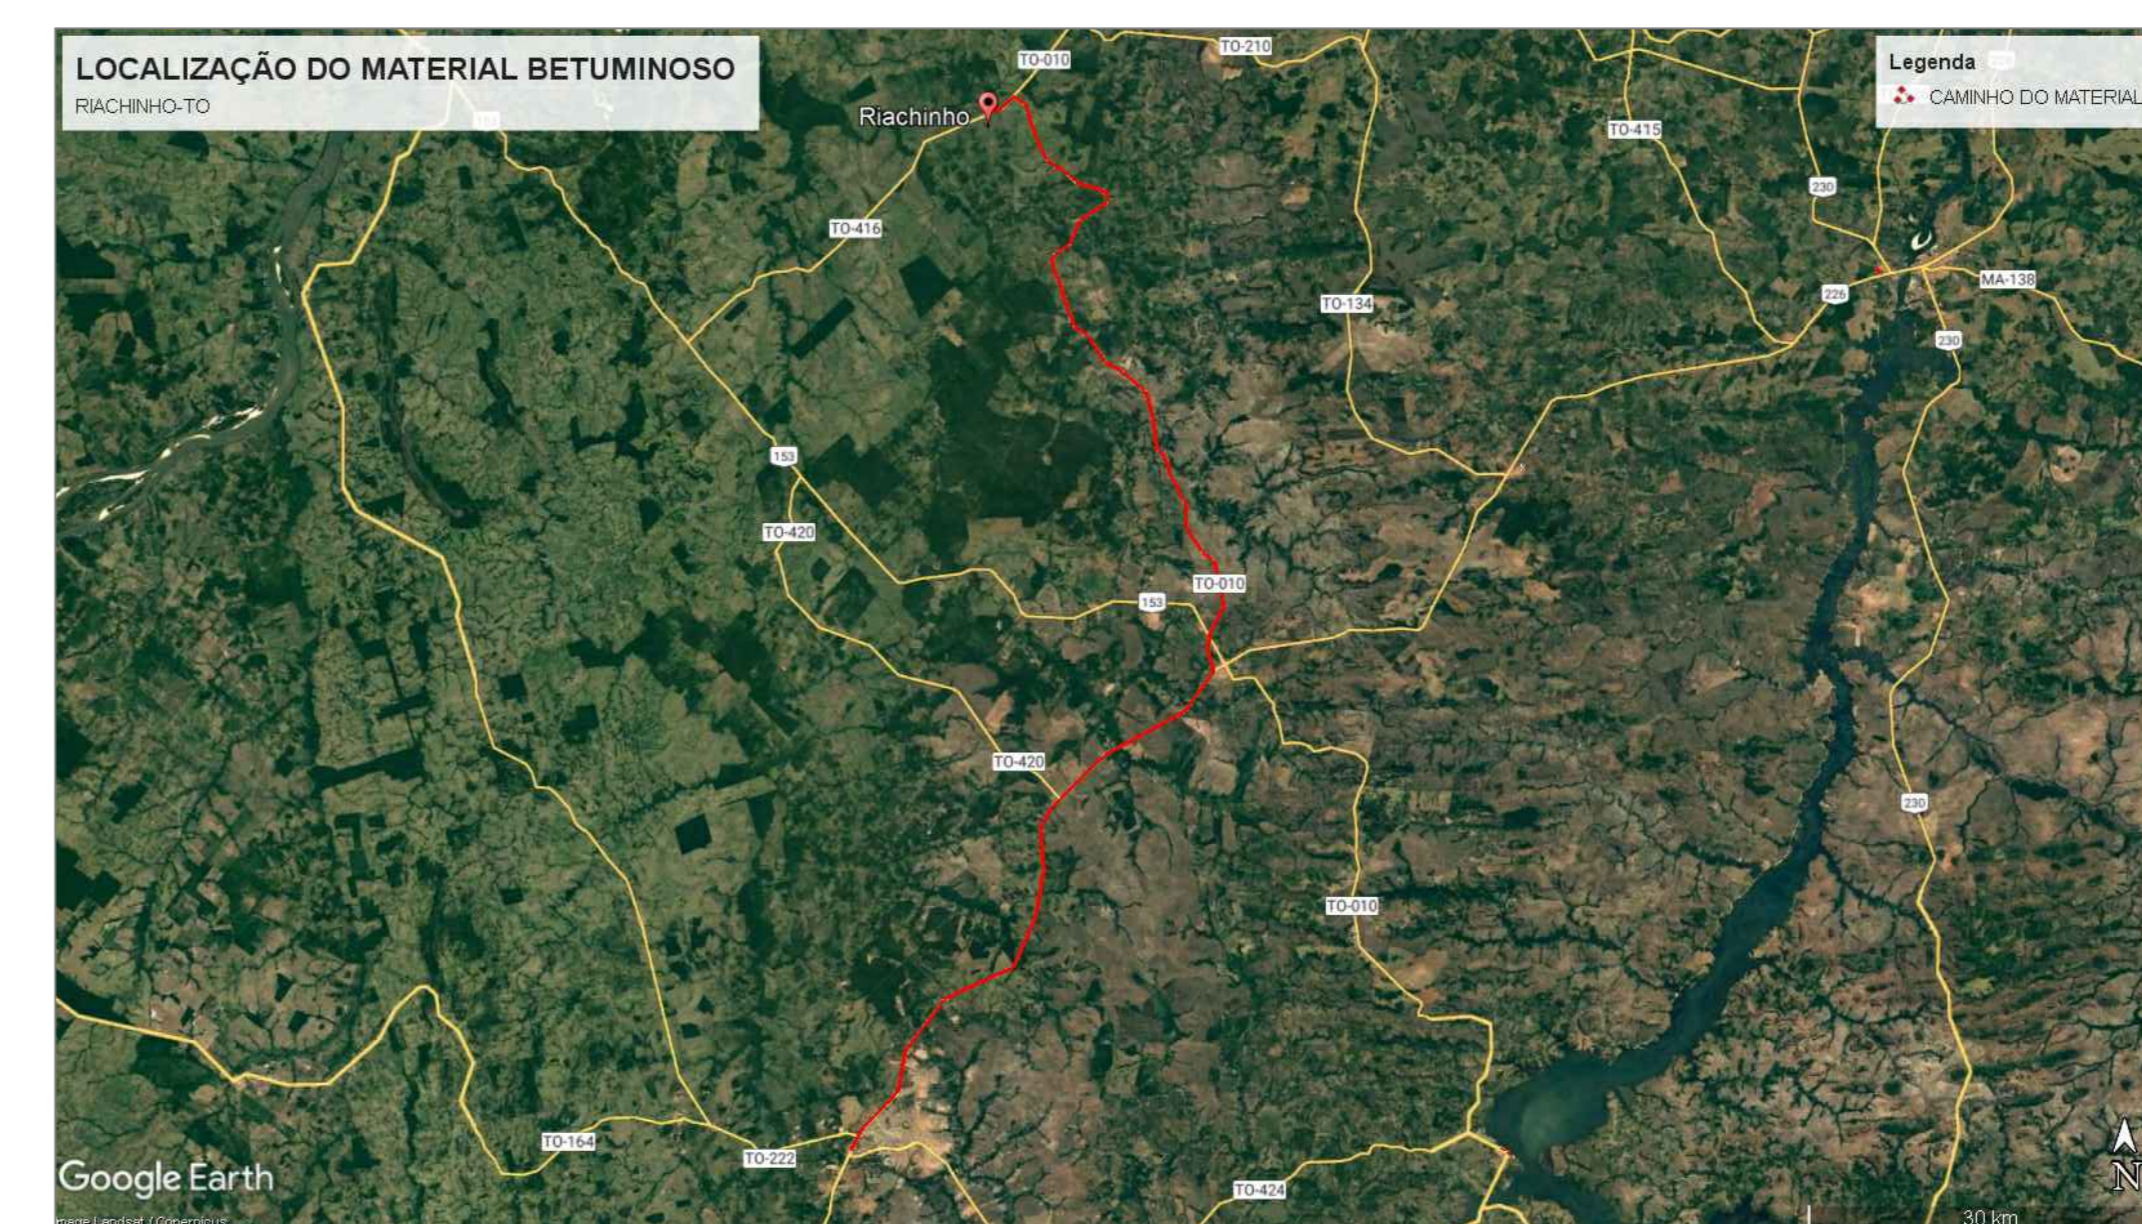


DETALHAMENTO - ESPESSURA DO PAVIMENTO

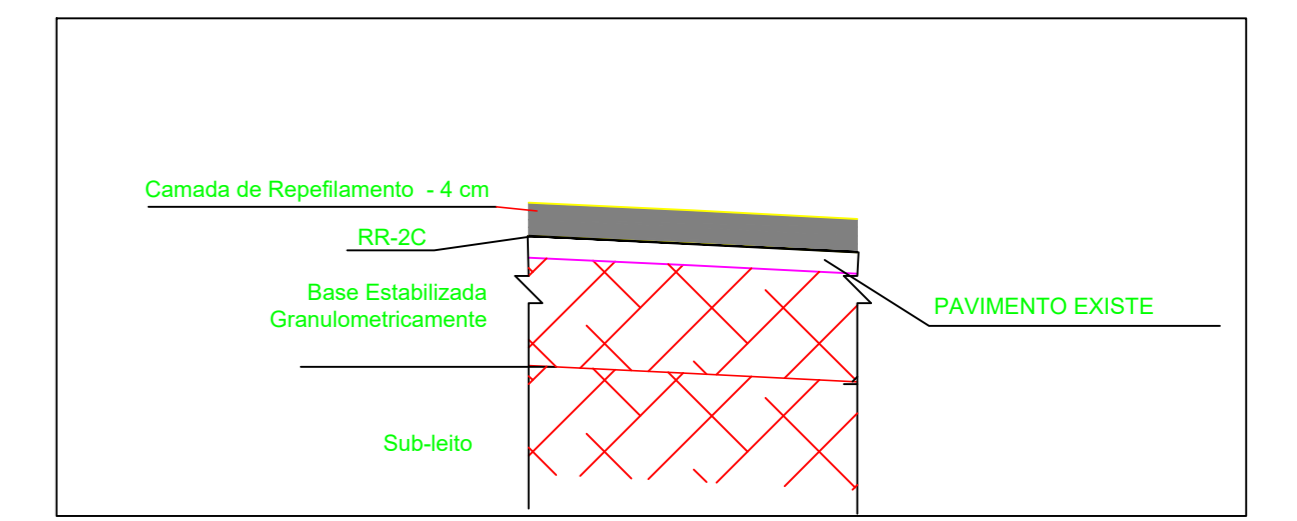


PERFIL TRANSVERSAL SEM ESCALA

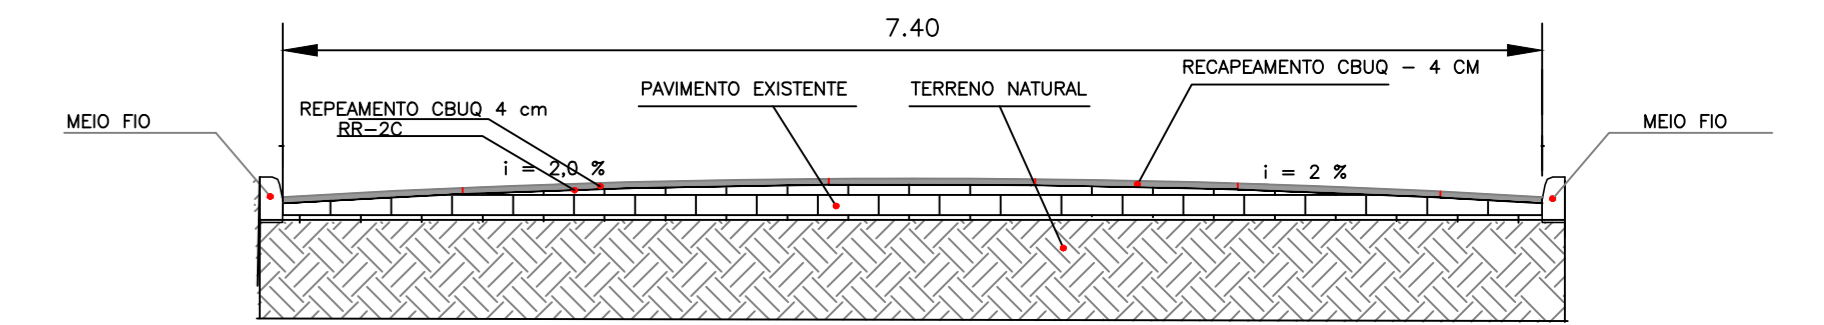

PERFIL TRANSVERSAL SEM ESCALA


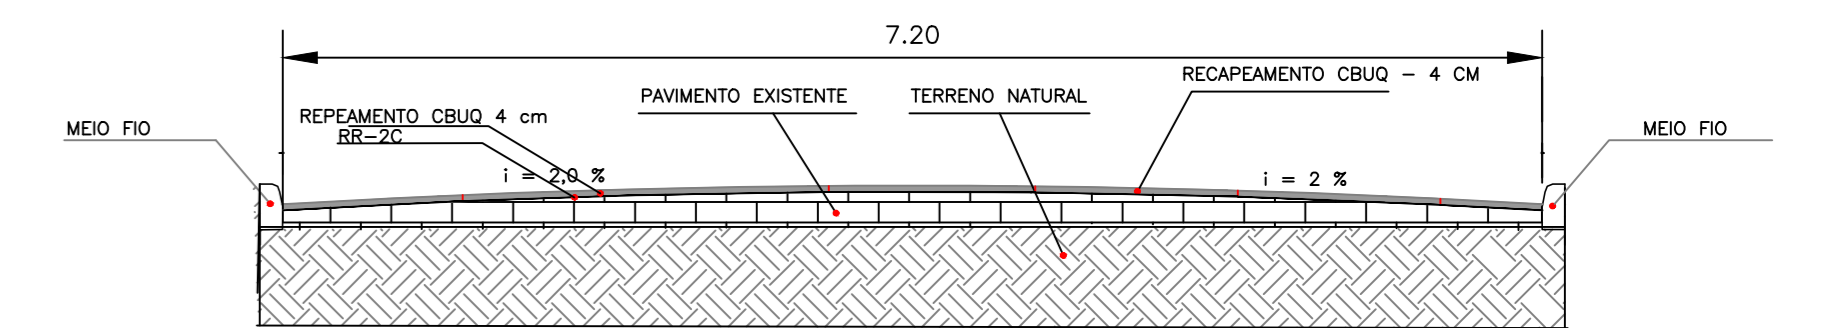


PERFIL TRANSVERSAL SEM ESCALA

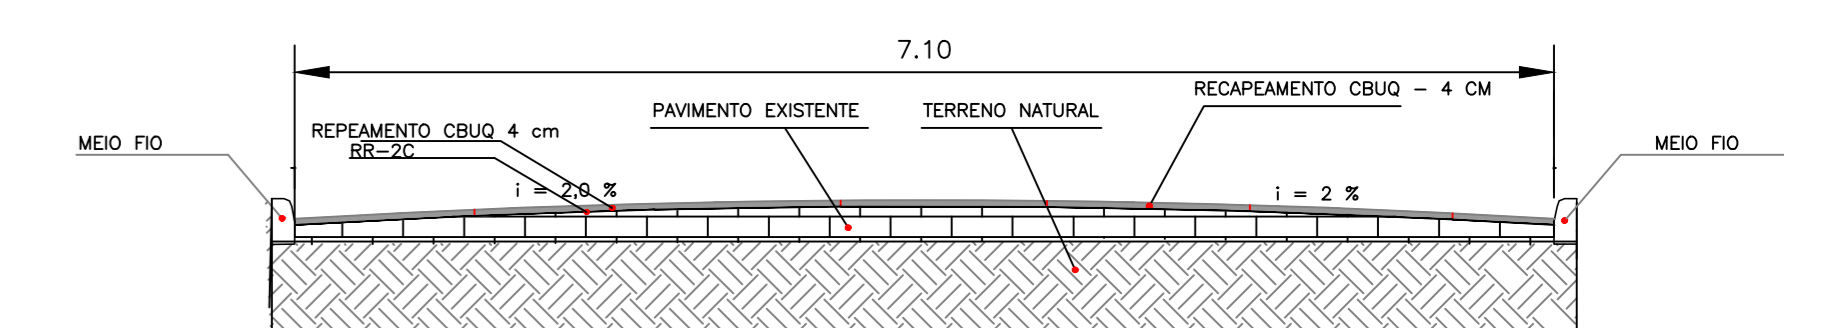

LEGENDA

- R19 - VELOCIDADE MÁXIMA PERMITIDA
- R1 - PARADA OBRIGATORIA
- POSTE METÁLICO DE SINALIZAÇÃO
- POSTE METÁLICO DE IDENTIF. DE RUA
- RECAPEAMENTO ASFALTICO
- DETALHAMENTO DO POSTE SEM ESCALA
- POSTE
- PLACA

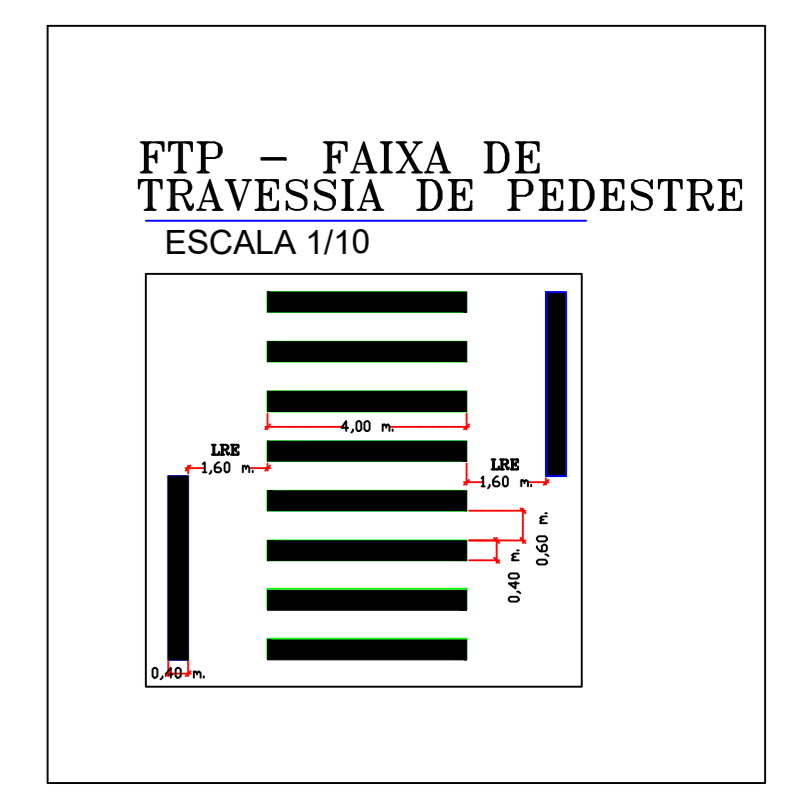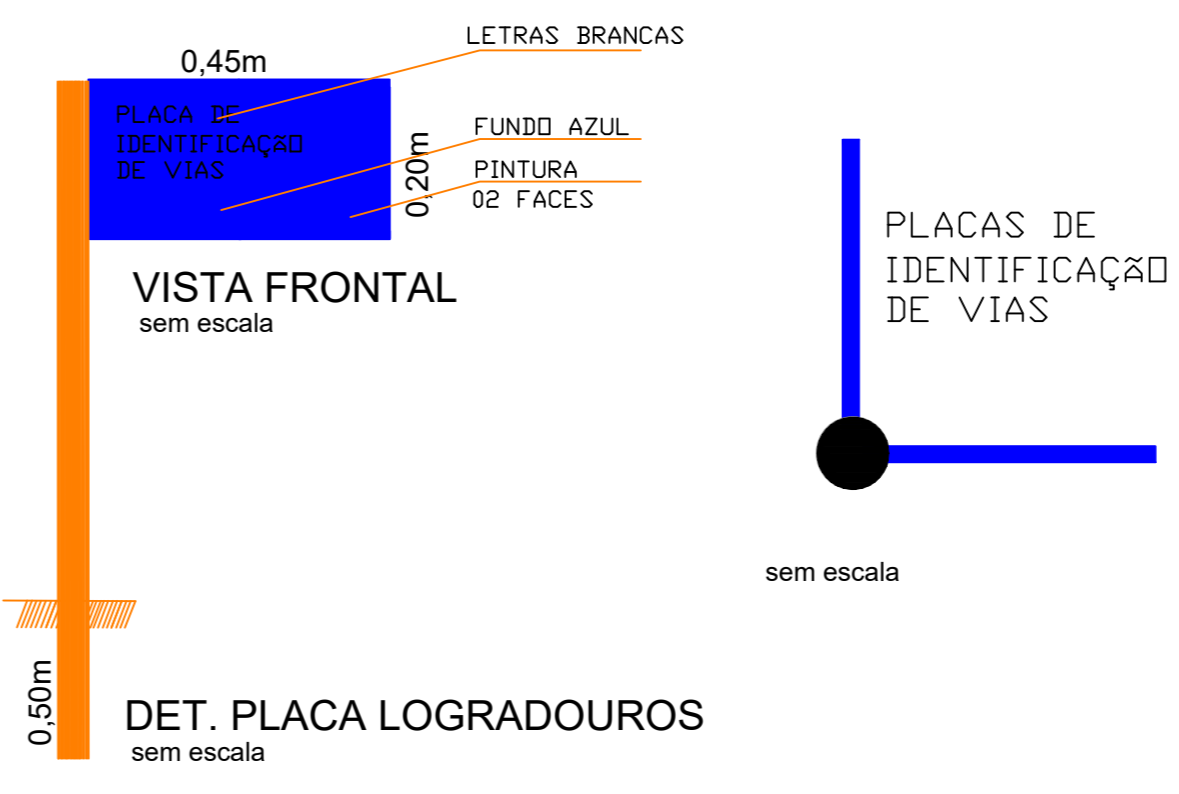

PREFEITURA:	BOMBEIRO OU NATURALISTAS:										
RECAPEAMENTO Folha 1/1											
OBRA: RECAPEAMENTO EM DIVERSAS RUAS NO MUNICIPIO DE RIACHINHO PROPRIETARIO: PREFEITURA MUNICIPAL DE RIACHINHO CNPJ/CPF: 01.834.030/0001-12 ENDEREÇO: RUA TRÊS PODERES E 21 DE ABRIL											
CONTEUDO											
<table border="1"> <tr> <td>TERRENO:</td> <td>Prefeitura Municipal de RIACHINHO - TO</td> </tr> <tr> <td>ESCALA:</td> <td>Como Indicado</td> </tr> <tr> <td>DESENHO:</td> <td>MARCOS OLIVEIRA</td> </tr> <tr> <td>DATA:</td> <td>MARÇO/2024</td> </tr> <tr> <td>Autor:</td> <td>Marcos Oliveira Da Silva Engenheiro Civil CREA: 115.289.870</td> </tr> </table>		TERRENO:	Prefeitura Municipal de RIACHINHO - TO	ESCALA:	Como Indicado	DESENHO:	MARCOS OLIVEIRA	DATA:	MARÇO/2024	Autor:	Marcos Oliveira Da Silva Engenheiro Civil CREA: 115.289.870
TERRENO:	Prefeitura Municipal de RIACHINHO - TO										
ESCALA:	Como Indicado										
DESENHO:	MARCOS OLIVEIRA										
DATA:	MARÇO/2024										
Autor:	Marcos Oliveira Da Silva Engenheiro Civil CREA: 115.289.870										