



**LOCALIZAÇÃO DA RUA DO POVOADO SÃO JOÃO**  
SEM ESCALA







**JAZIDA - CASCALHO**  
SEM ESCALA LAT: 6°31'24.4"S LONG: 48°43'3.0"O DTM =4,00 KM

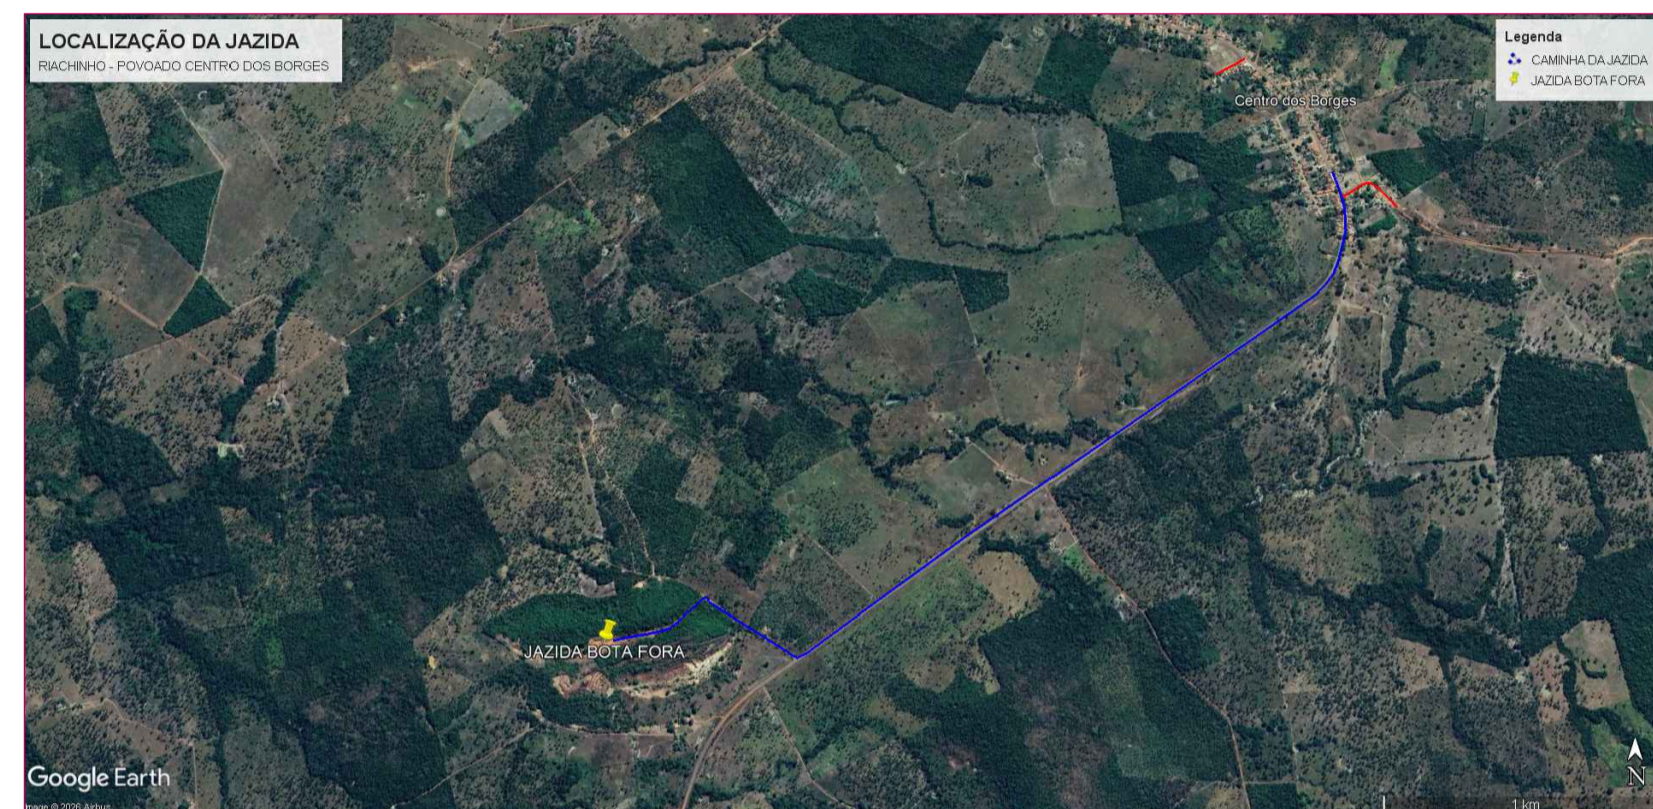

**DTM DE ARAGUAÍNA A OBRA = 92 KM**

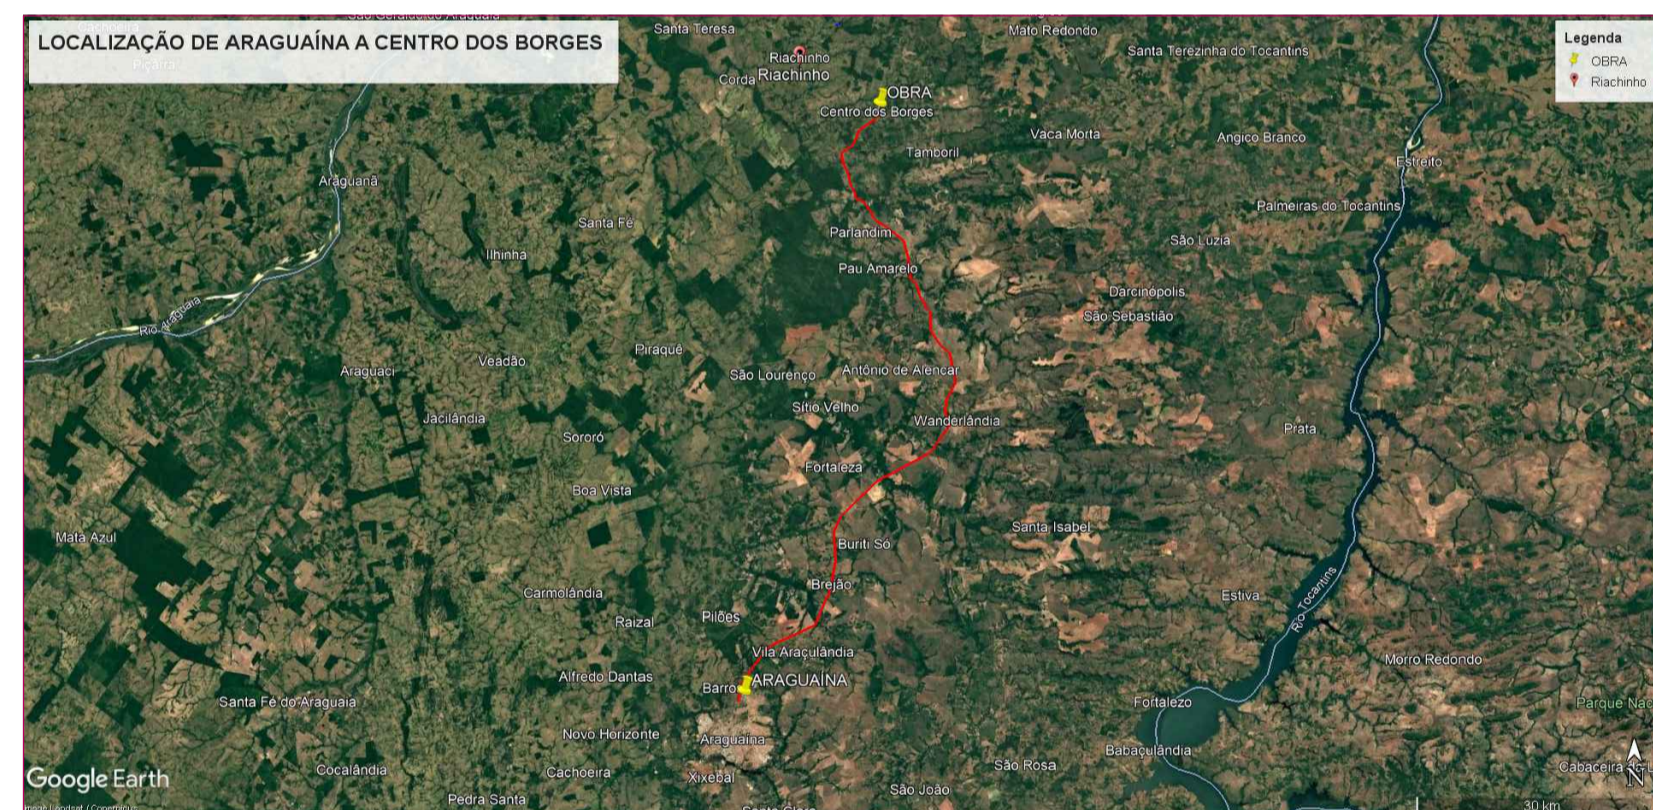


**DTM DE XAMBIOÁ A OBRA = 77 KM**

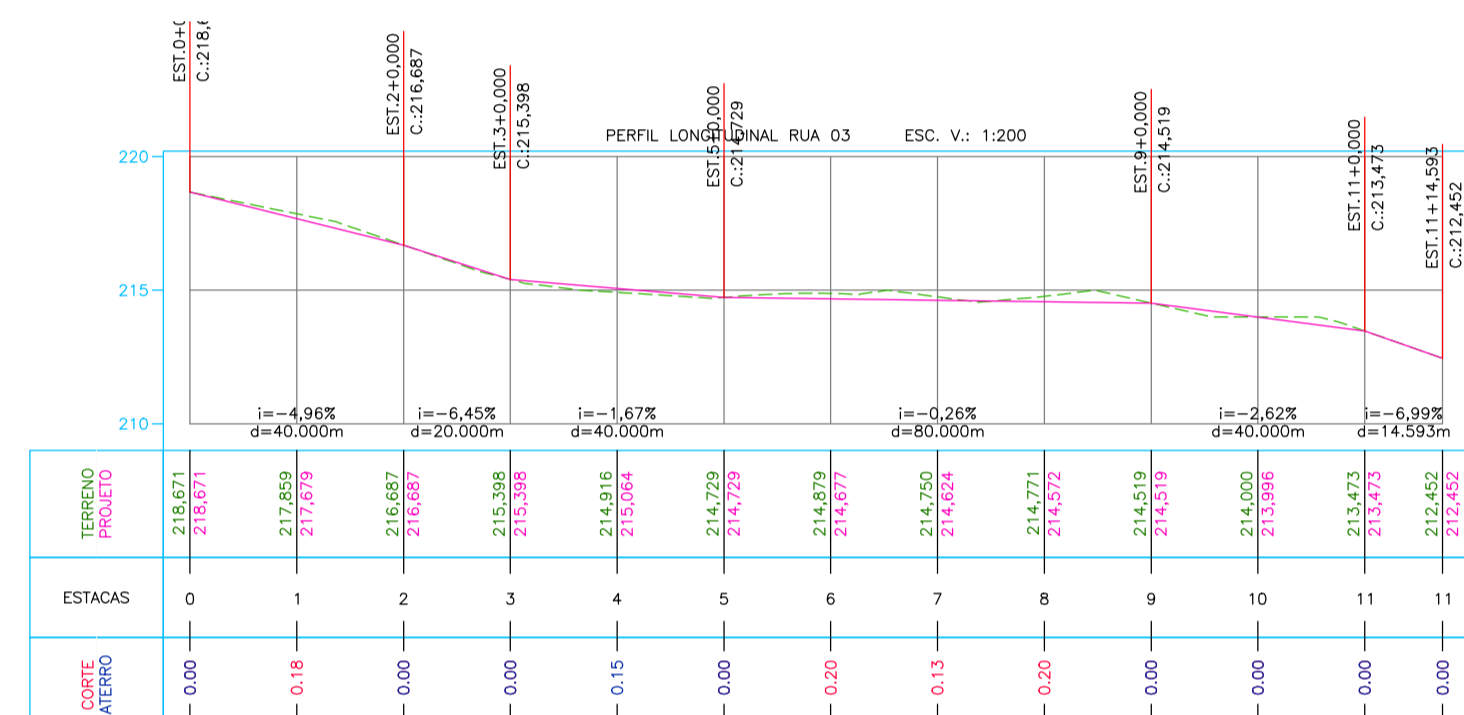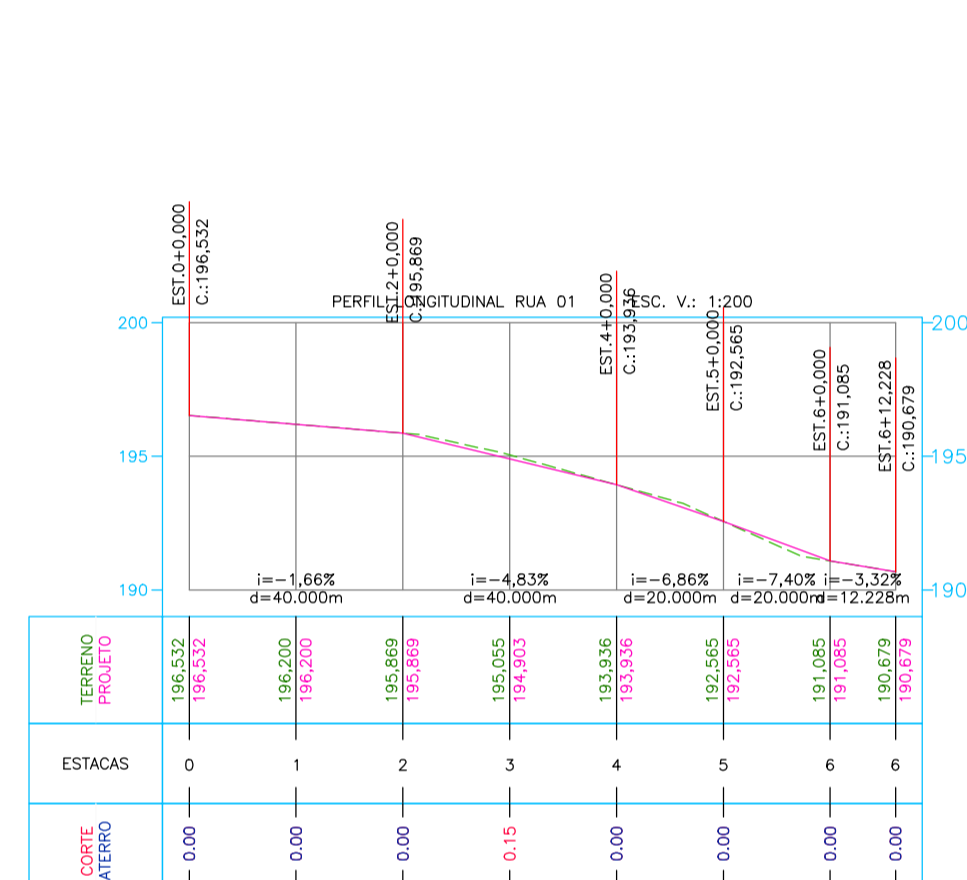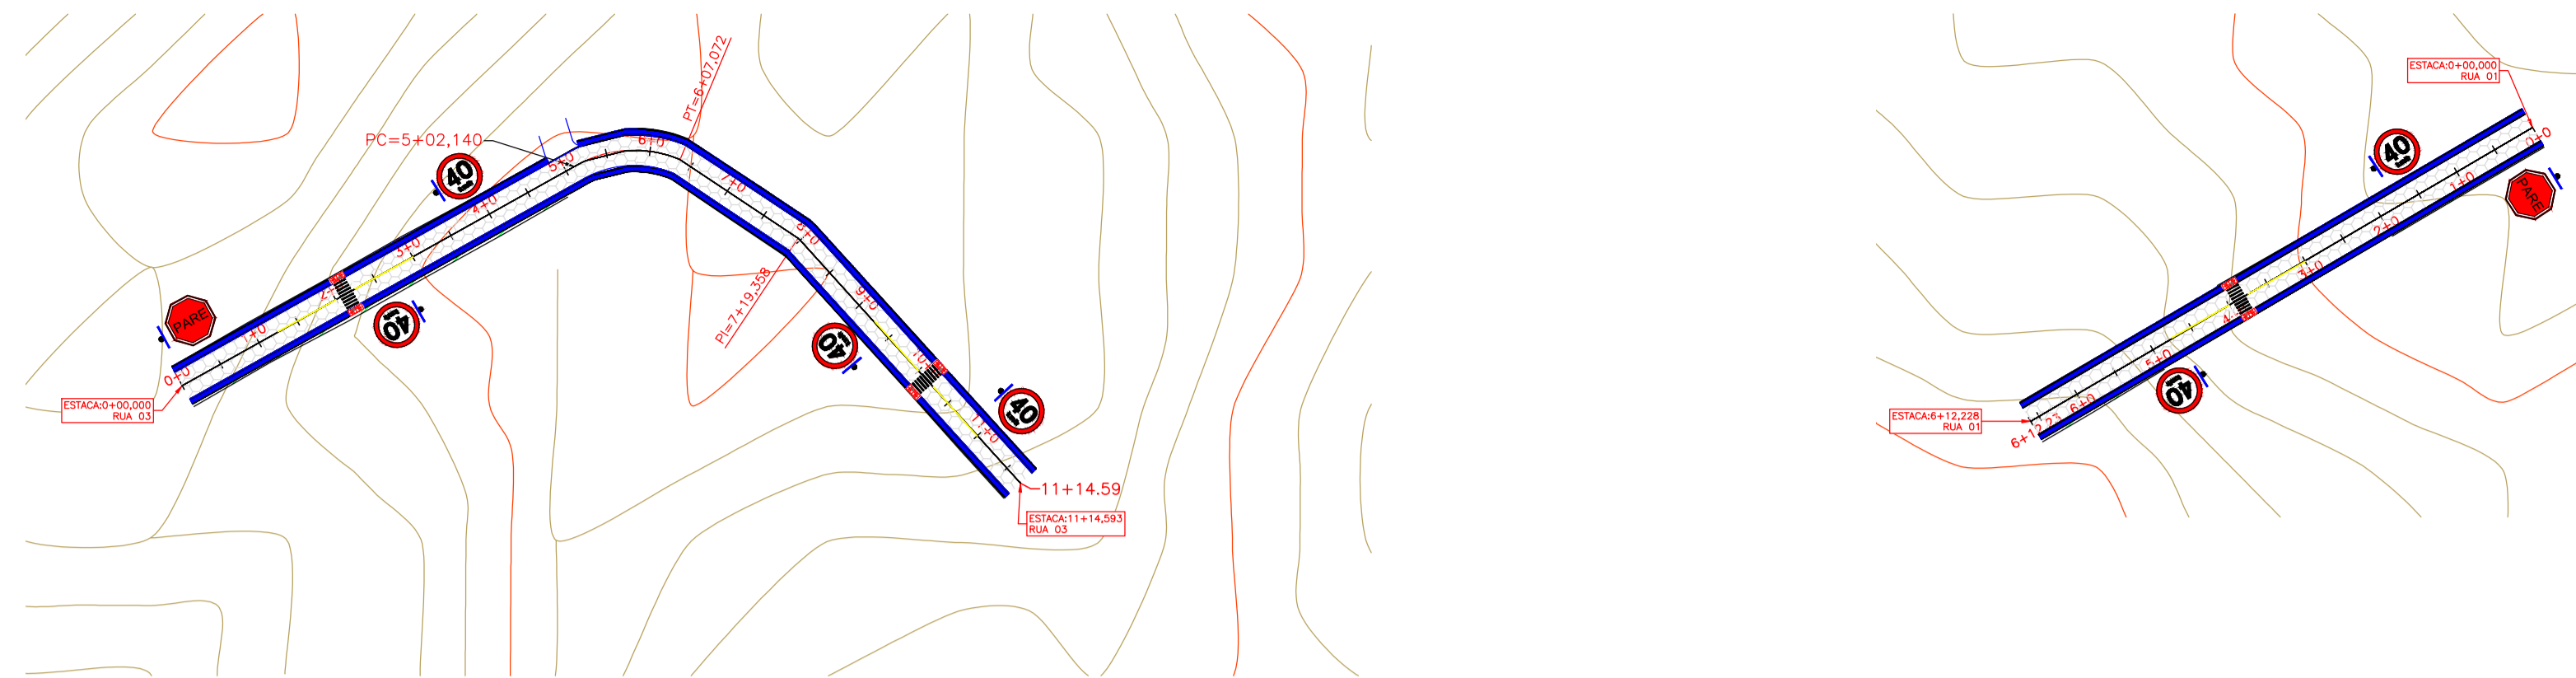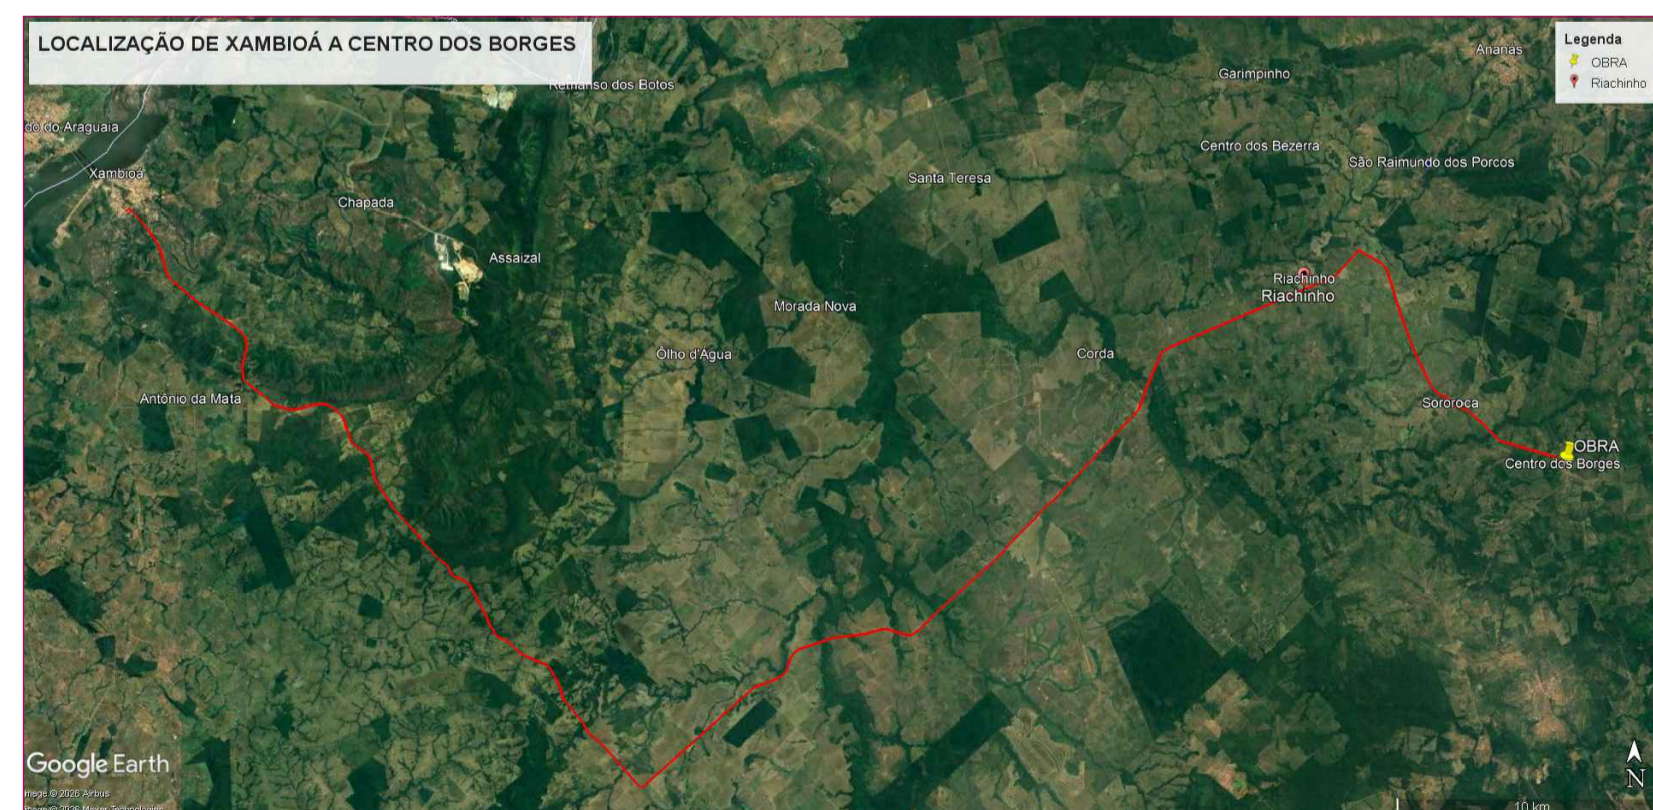


TERRENO PROJETADO	ESTACAS	CORTE ATERRO
196,632	0	0,00
196,200	1	0,16
195,869	2	0,00
195,005	3	0,15
193,045	4	0,00
191,005	5	0,00
189,079	6	0,00

TERRENO PROJETADO	ESTACAS	CORTE ATERRO
218,671	0	0,00
217,699	1	0,16
216,687	2	0,00
215,308	3	0,00
214,616	4	0,15
214,029	5	0,00
214,879	6	0,20
214,764	7	0,13
214,971	8	0,20
214,519	9	0,00
214,000	10	0,00
213,423	11	0,00
212,402	11	0,00


**DETALHAMENTO DO CORTE DE PERFIL**  
SEM ESCALA

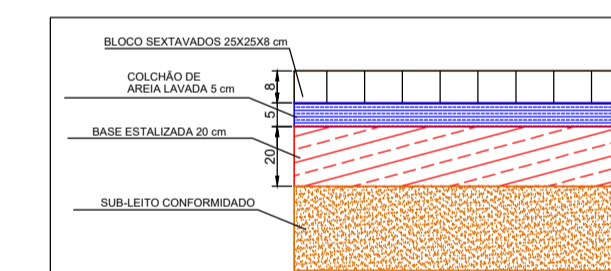






**ACESSIBILIDADE NA CALÇADA**  
planta e vista do rebatimento completo  
ESCALA 1/1000

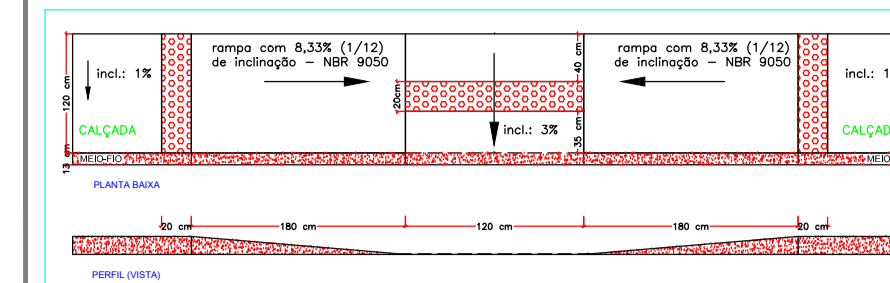

**CALÇADA PADRÃO 1,2 m. E DETALHE DO MEIO-FIO**  
S/escala

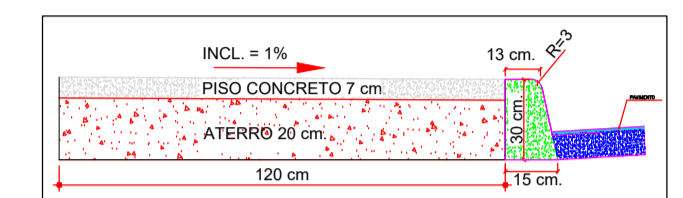

**PERFIL TRANSVERSAL - LARG. 7,00 METROS**  
S/ESCALA

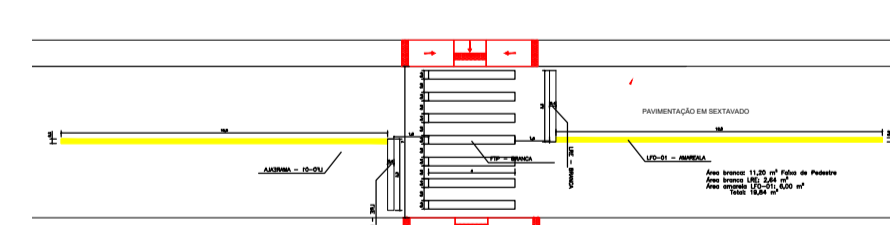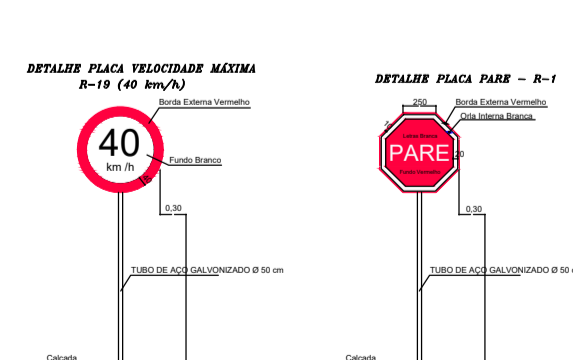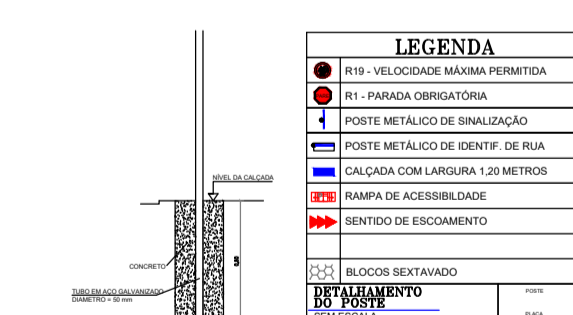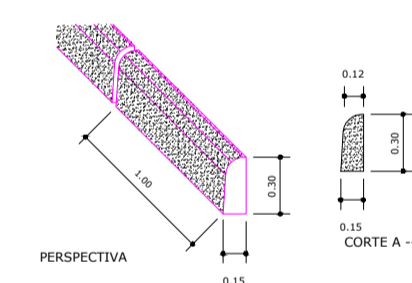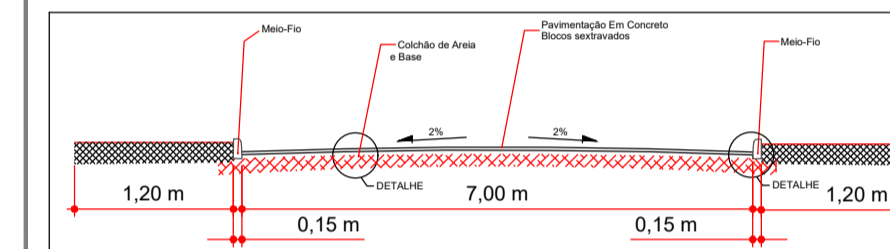

**LEGENDA**

- R19 - VELOCIDADE MÁXIMA PERMITIDA
- R1 - PARADA OBRIGATORIA
- POSTE METÁLICO DE SINALIZAÇÃO
- POSTE METÁLICO DE IDENTIF. DE RUA
- CALÇADA COM LARGURA 1,20 METROS
- RAMPA DE ACESSIBILIDADE
- SENTIDO DE ESCOAMENTO
- BLOCOS SEXTAVADO

**DETALHAMENTO DO POSTE**  
SEM ESCALA

PREFEITURA:	BOMBEIRO DO NATURALIS:
-------------	------------------------

**PROJETO** / 01/01

OBRA: PAVIMENTAÇÃO EM BLOCOS SEXTAVADO  
 PROPRIETÁRIO: PREFEITURA MUNICIPAL DE RACHINHOTO  
 CNPJ/CNP: 25.963.926/0001-57  
 ENDEREÇO: POVOADO CENTROS DOS BORGES, ZONA RURAL DE RACHINHOTO

CONTEUDO	
TERRENO:	Prefeitura Municipal de Rachinoto
ESCALA:	Como Indicado
DESENHO:	MARCOS
DATA:	

Aut: Marcos Oliveira Da Silva  
 Engenheiro Civil  
 Crea 213.358 (DTM)  
 DIREITOS AUTORES RESERVADOS. PROIBIDO REPRODUÇÃO, DIVULGAÇÃO OU ALTERAÇÃO SEM EXPRESSA DO AUT. TÍTULO DOS DESENHOS: PROJETO