
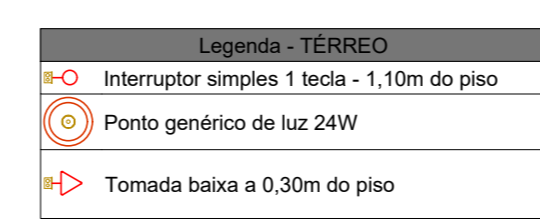


Lista de materiais - TERREO

Descrição	Quantidade	Unidade
Elétrica		
Acessórios pt eletrodutos		
Caixa PVC 4x2	5	pc
Caixa PVC octogonal 4x4	4	pc
Cabo Unipolar (cabos)		
Isol PVC - 450/750V (ref. Pirastro Ecoplas BWF Flexível)		
1,5 mm² - Amarelo	13,95	m
1,5 mm² - Azul claro	15,95	m
1,5 mm² - Branco	9,5	m
1,5 mm² - Verde-amarelo	6,4	m
2,5 mm² - Azul claro	30,95	m
2,5 mm² - Preto	30,95	m
2,5 mm² - Verde-amarelo	30,95	m
Dispositivo Elétrico - embutido		
Placa 2x4"		
Interruptor simples - 1 tecla	1	pc
Placa pt 1 função	4	pc
Sr placa		
Tomada hexagonal (NBR 14138) 2P+T 10A	4	pc
Dispositivo de Proteção		
Disjuntor Unipolar Termomagnético - norma DN (Curva C) 10A - 3kA	2	pc
Eletroduto PVC flexível		
Eletroduto leve 3x4"	43,75	m

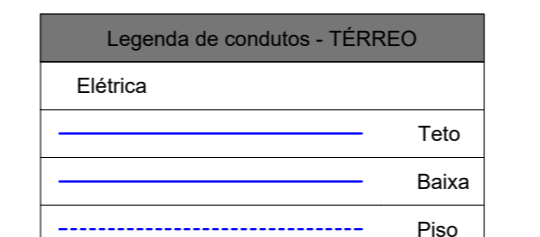


Quadro de Cargas (GD1) - TERREO

Circuito	Descrição	Esquema	Método de inst.	Tensão (V)	Iluminação (00)	Tomadas (W)	Pot. total (VA)	Pot. total (W)	Fases	Pot. - R (W)	Pot. - S (W)	Pot. - T (W)	FCT	FCA	I _{sc} (A)	I _b (A)	Seção (mm²)	I _c (A)	I _{cc} (A)	dv parç (%)	dv total (%)	Status	
1	ILUMINAÇÃO	F+N+T	B1	220 V	24		96	96	R	96			1,00	1,00	0,4	0,4	1,5	17,5	3	10	0,07	0,12	OK
2	TUG - SALA	F+N+T	B1	220 V		4	444	400	S		400		1,00	1,00	2,0	2,0	2,5	24,0	3	10	0,17	0,22	OK
TOTAL					4	4	540	496	R+S+T	96	400												

Quadro de Demanda (GD1) - TERREO

Tipo de carga	Potência instalada (kVA)	Fator de demanda (%)	Demanda (kVA)
Iluminação e TUG's (Escotas e semelhantes)	0,54	100,00	0,54
TOTAL			0,54

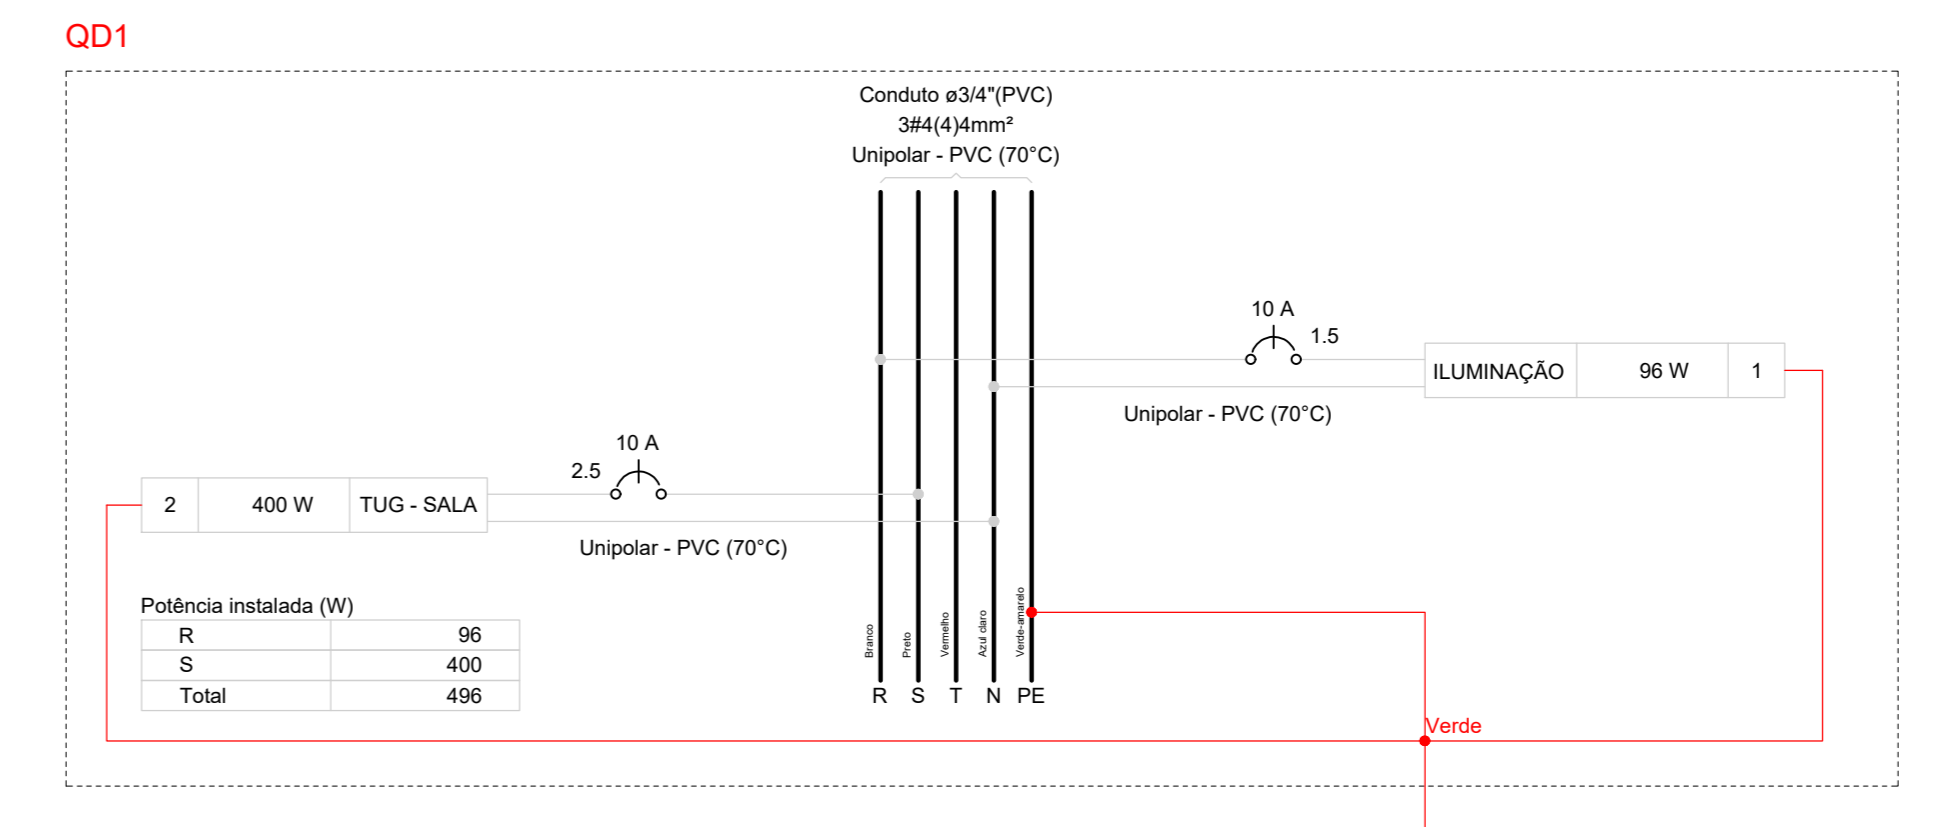

PREFEITURA:	BOMBEIRO OU NATURALEZA:
PROJETO ELÉTRICO Índice: 01/01	
OBRA: CRECHE MUNICIPAL DE RIACHINHO - TO PROPRIETÁRIO: PREFEITURA MUNICIPAL DE RIACHINHO - TO CNPJ/CPF: 28.063.928/0001-57 ENDEREÇO: RIACHINHO - TO	
CONTEUDO	
PLANTA BAIXA; QUADRO DE CARGAS; QUADRO DE DEMANDA; DIAGRAMA MULTIFILAR; DIAGRAMA UNIFILAR; LISTA DE MATERIAIS; LEGENDAS.	
TERRENO:	PREFEITURA MUNICIPAL DE RIACHINHO
ÁREA CONSTRUIDA:	58,87 m²
ESCALA:	DESENHO:
Como Indicado	DAVID WANDERSON
DATA:	
	27/03/2024
Autor: Marcos Oliveira da Silva Engenheiro Civil CREA 313.298-D/TO	