




01 **Planta Existente**
ESCALA - 1 : 75

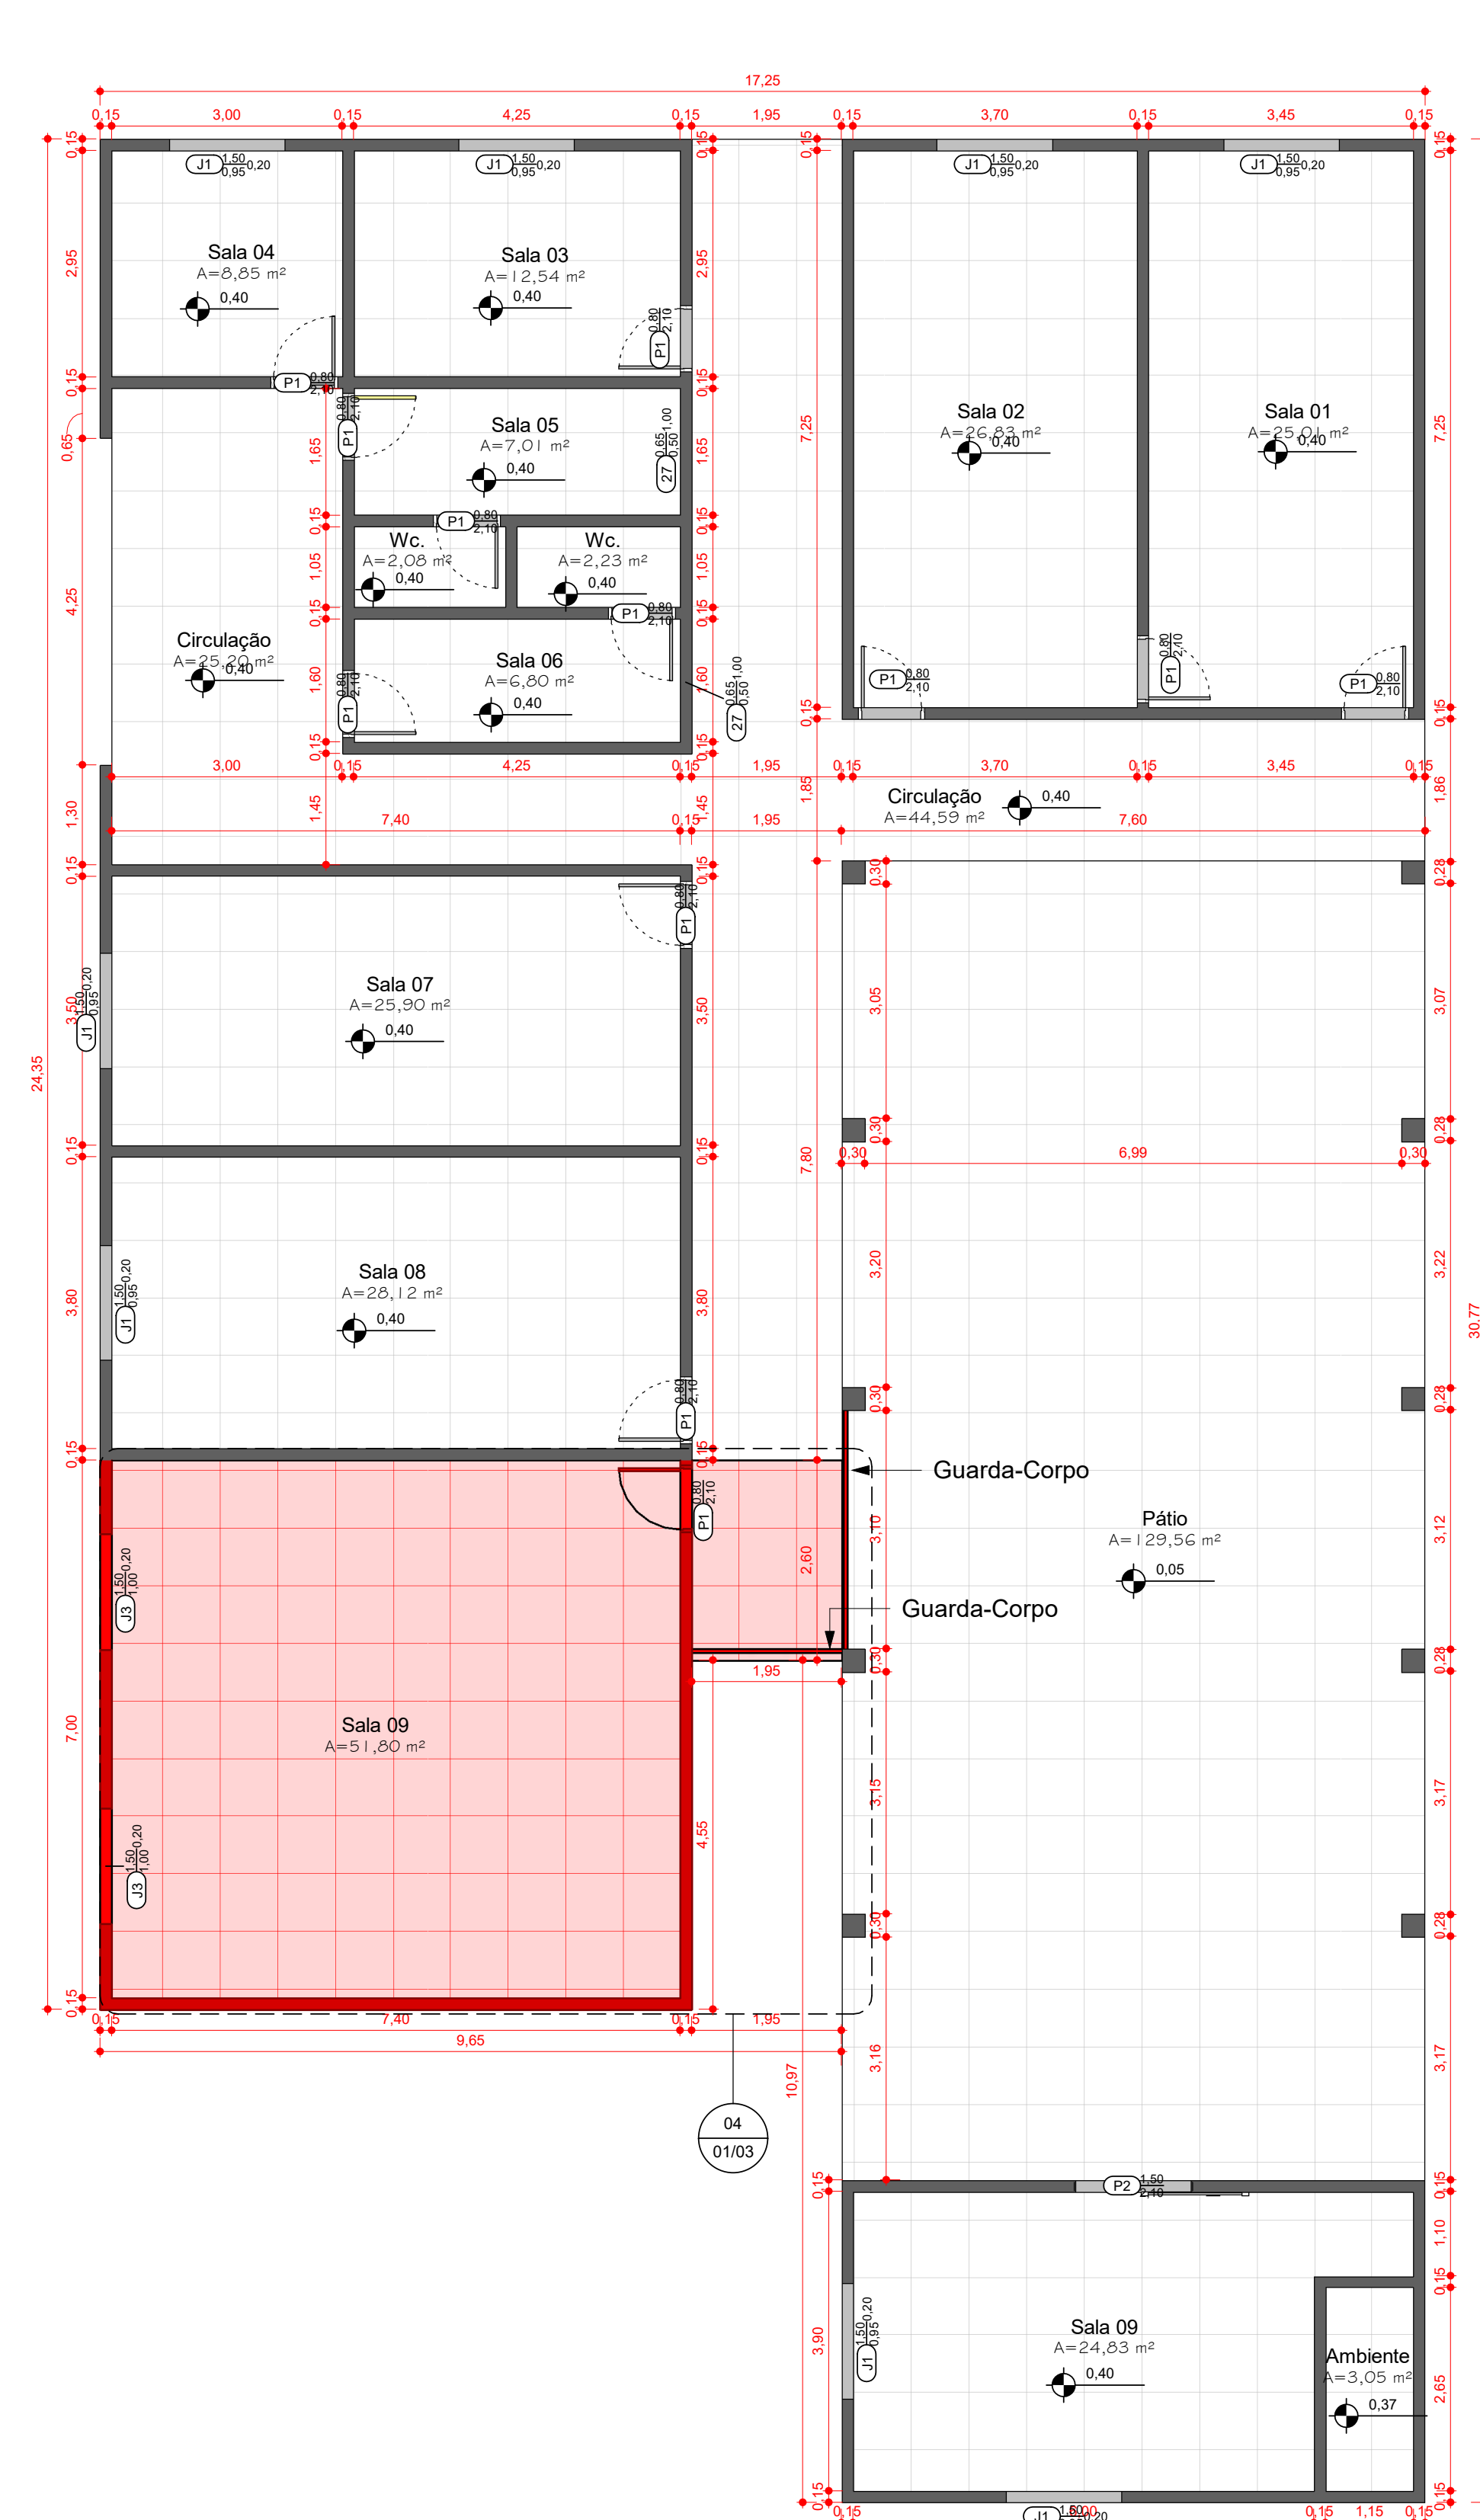


02 **Planta de Construção**
ESCALA - 1 : 75

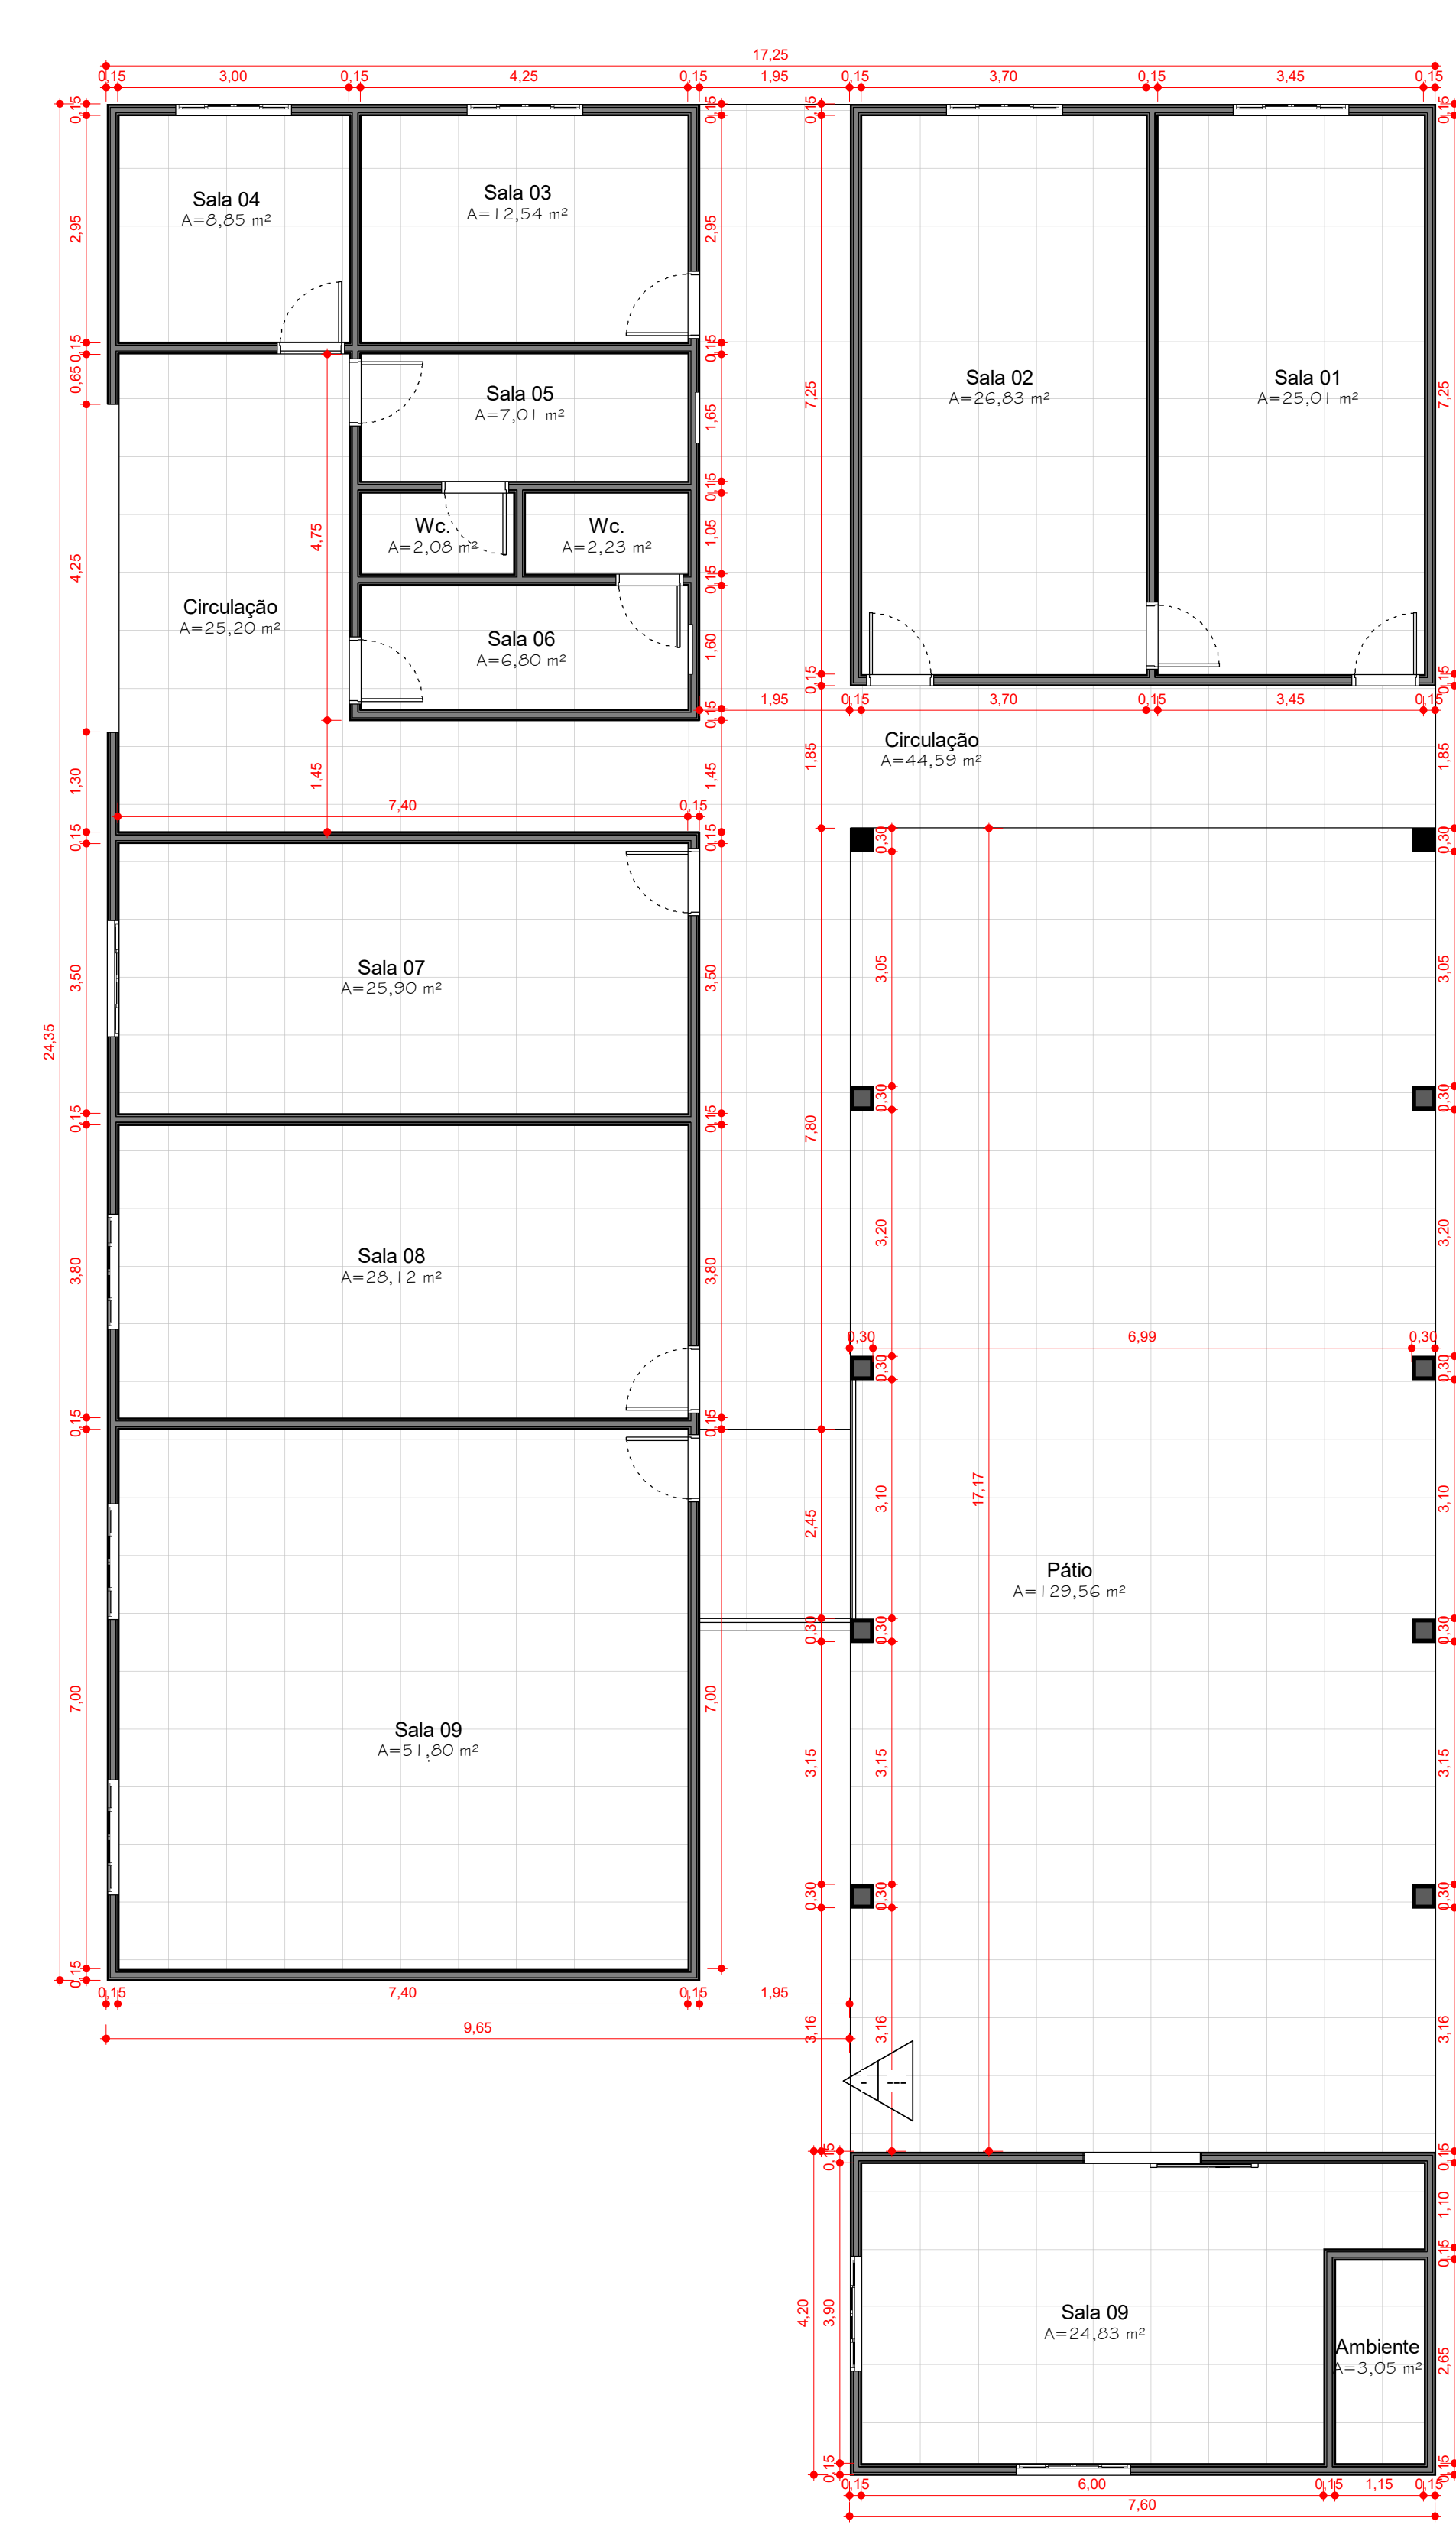


03 **Planta Final**
ESCALA - 1 : 75

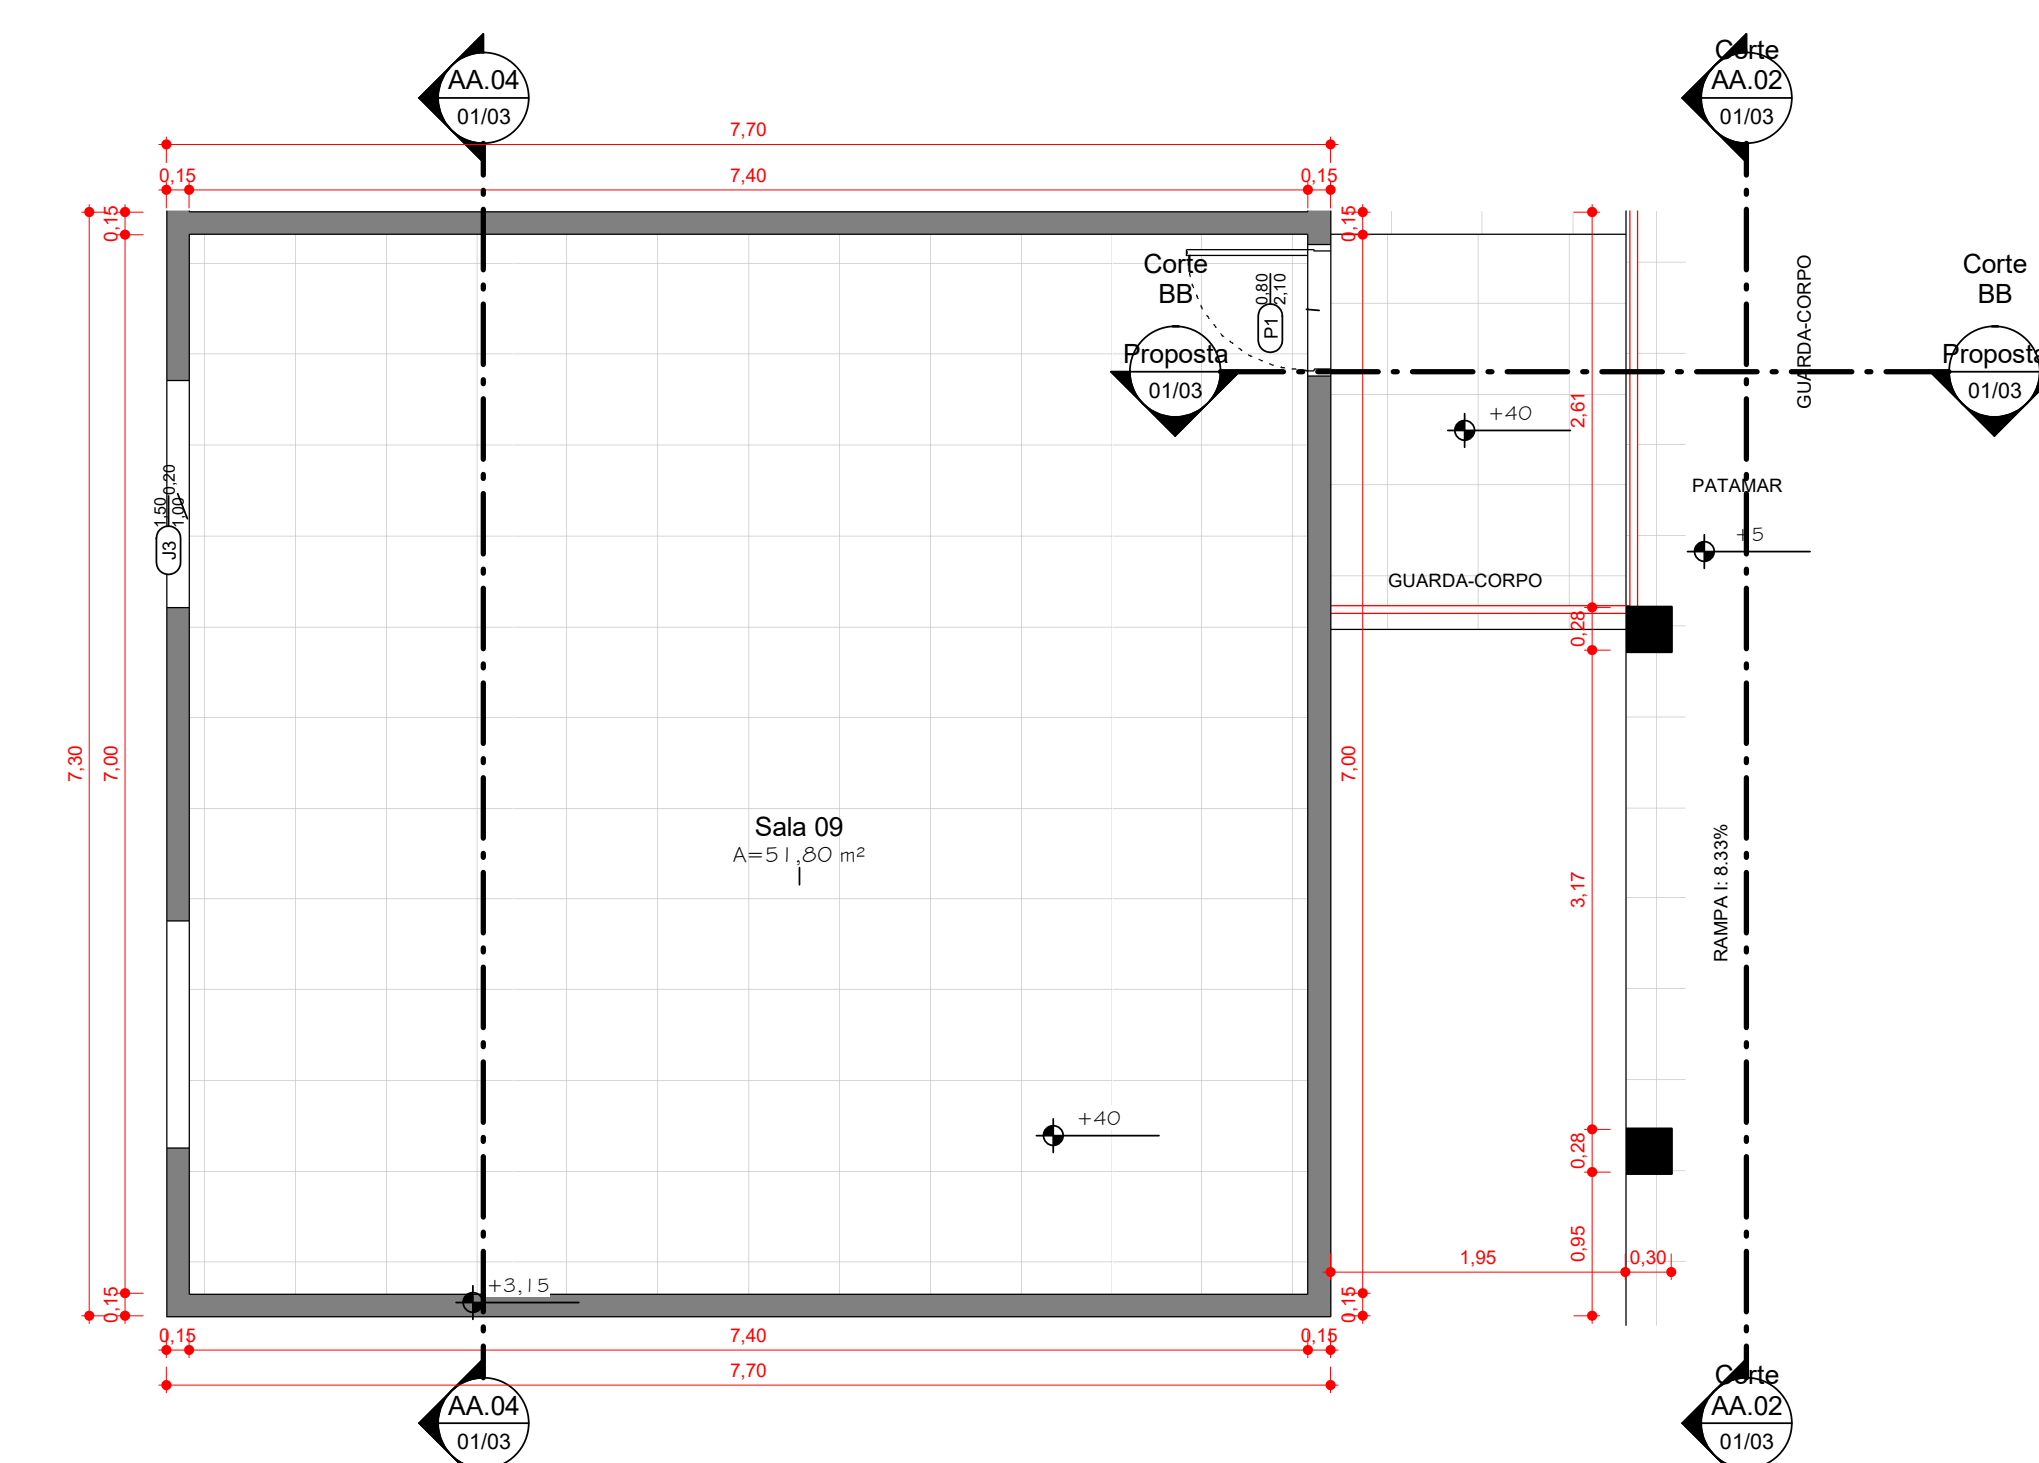


04 **Det. Planta de Construção**
ESCALA - 1 : 50

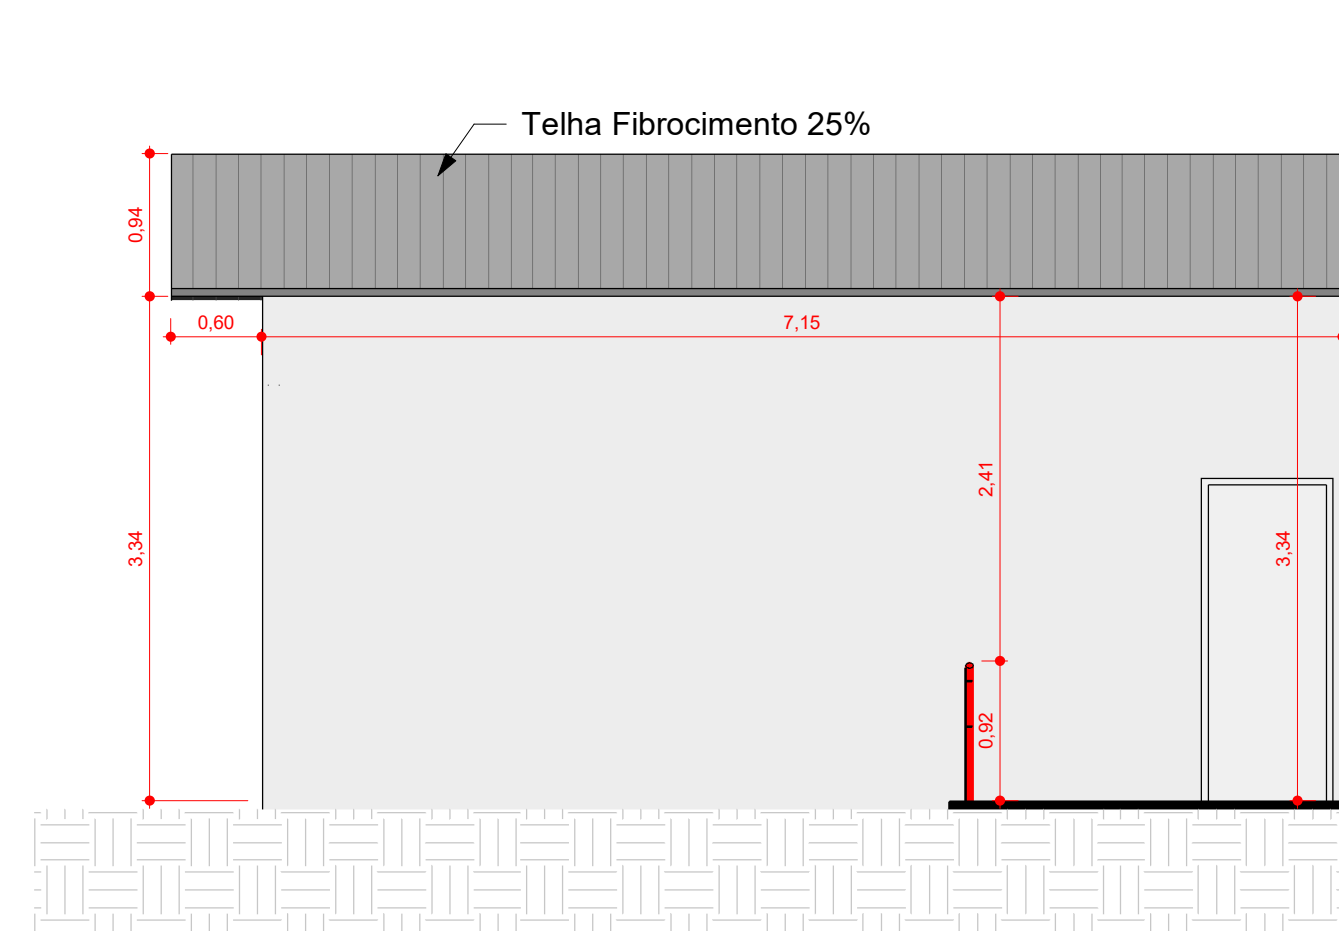


05 **Corte AA.01**
ESCALA - 1 : 50

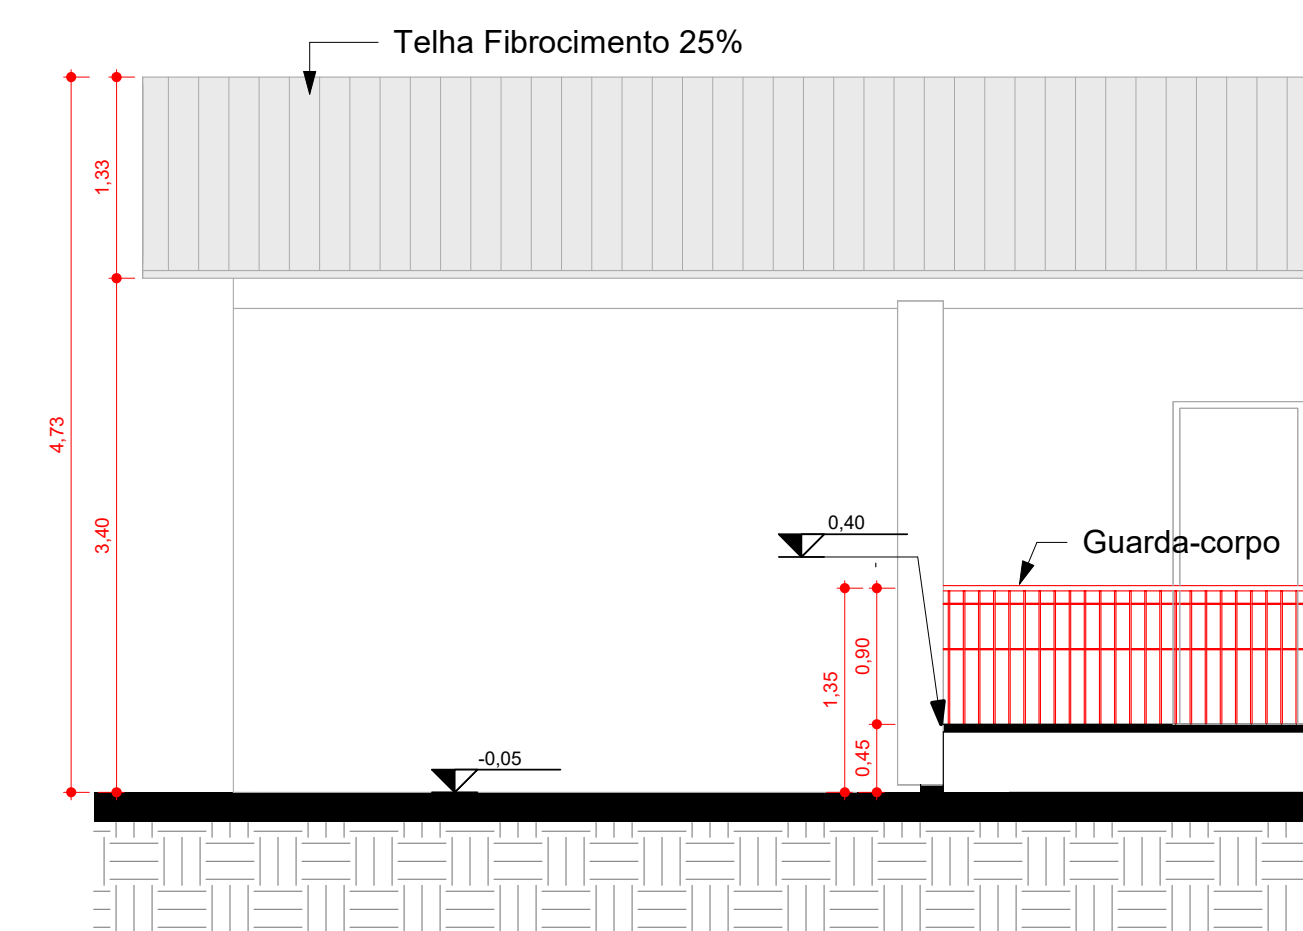

06 **Corte AA.02**
ESCALA - 1 : 50

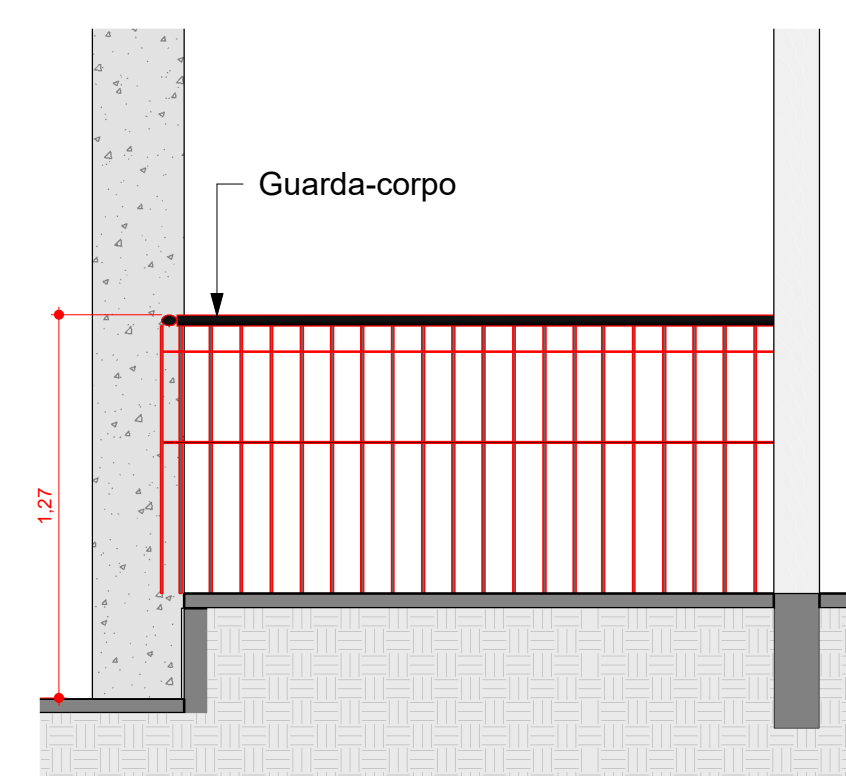

08 **Corte BB - Proposta**
ESCALA - 1 : 25

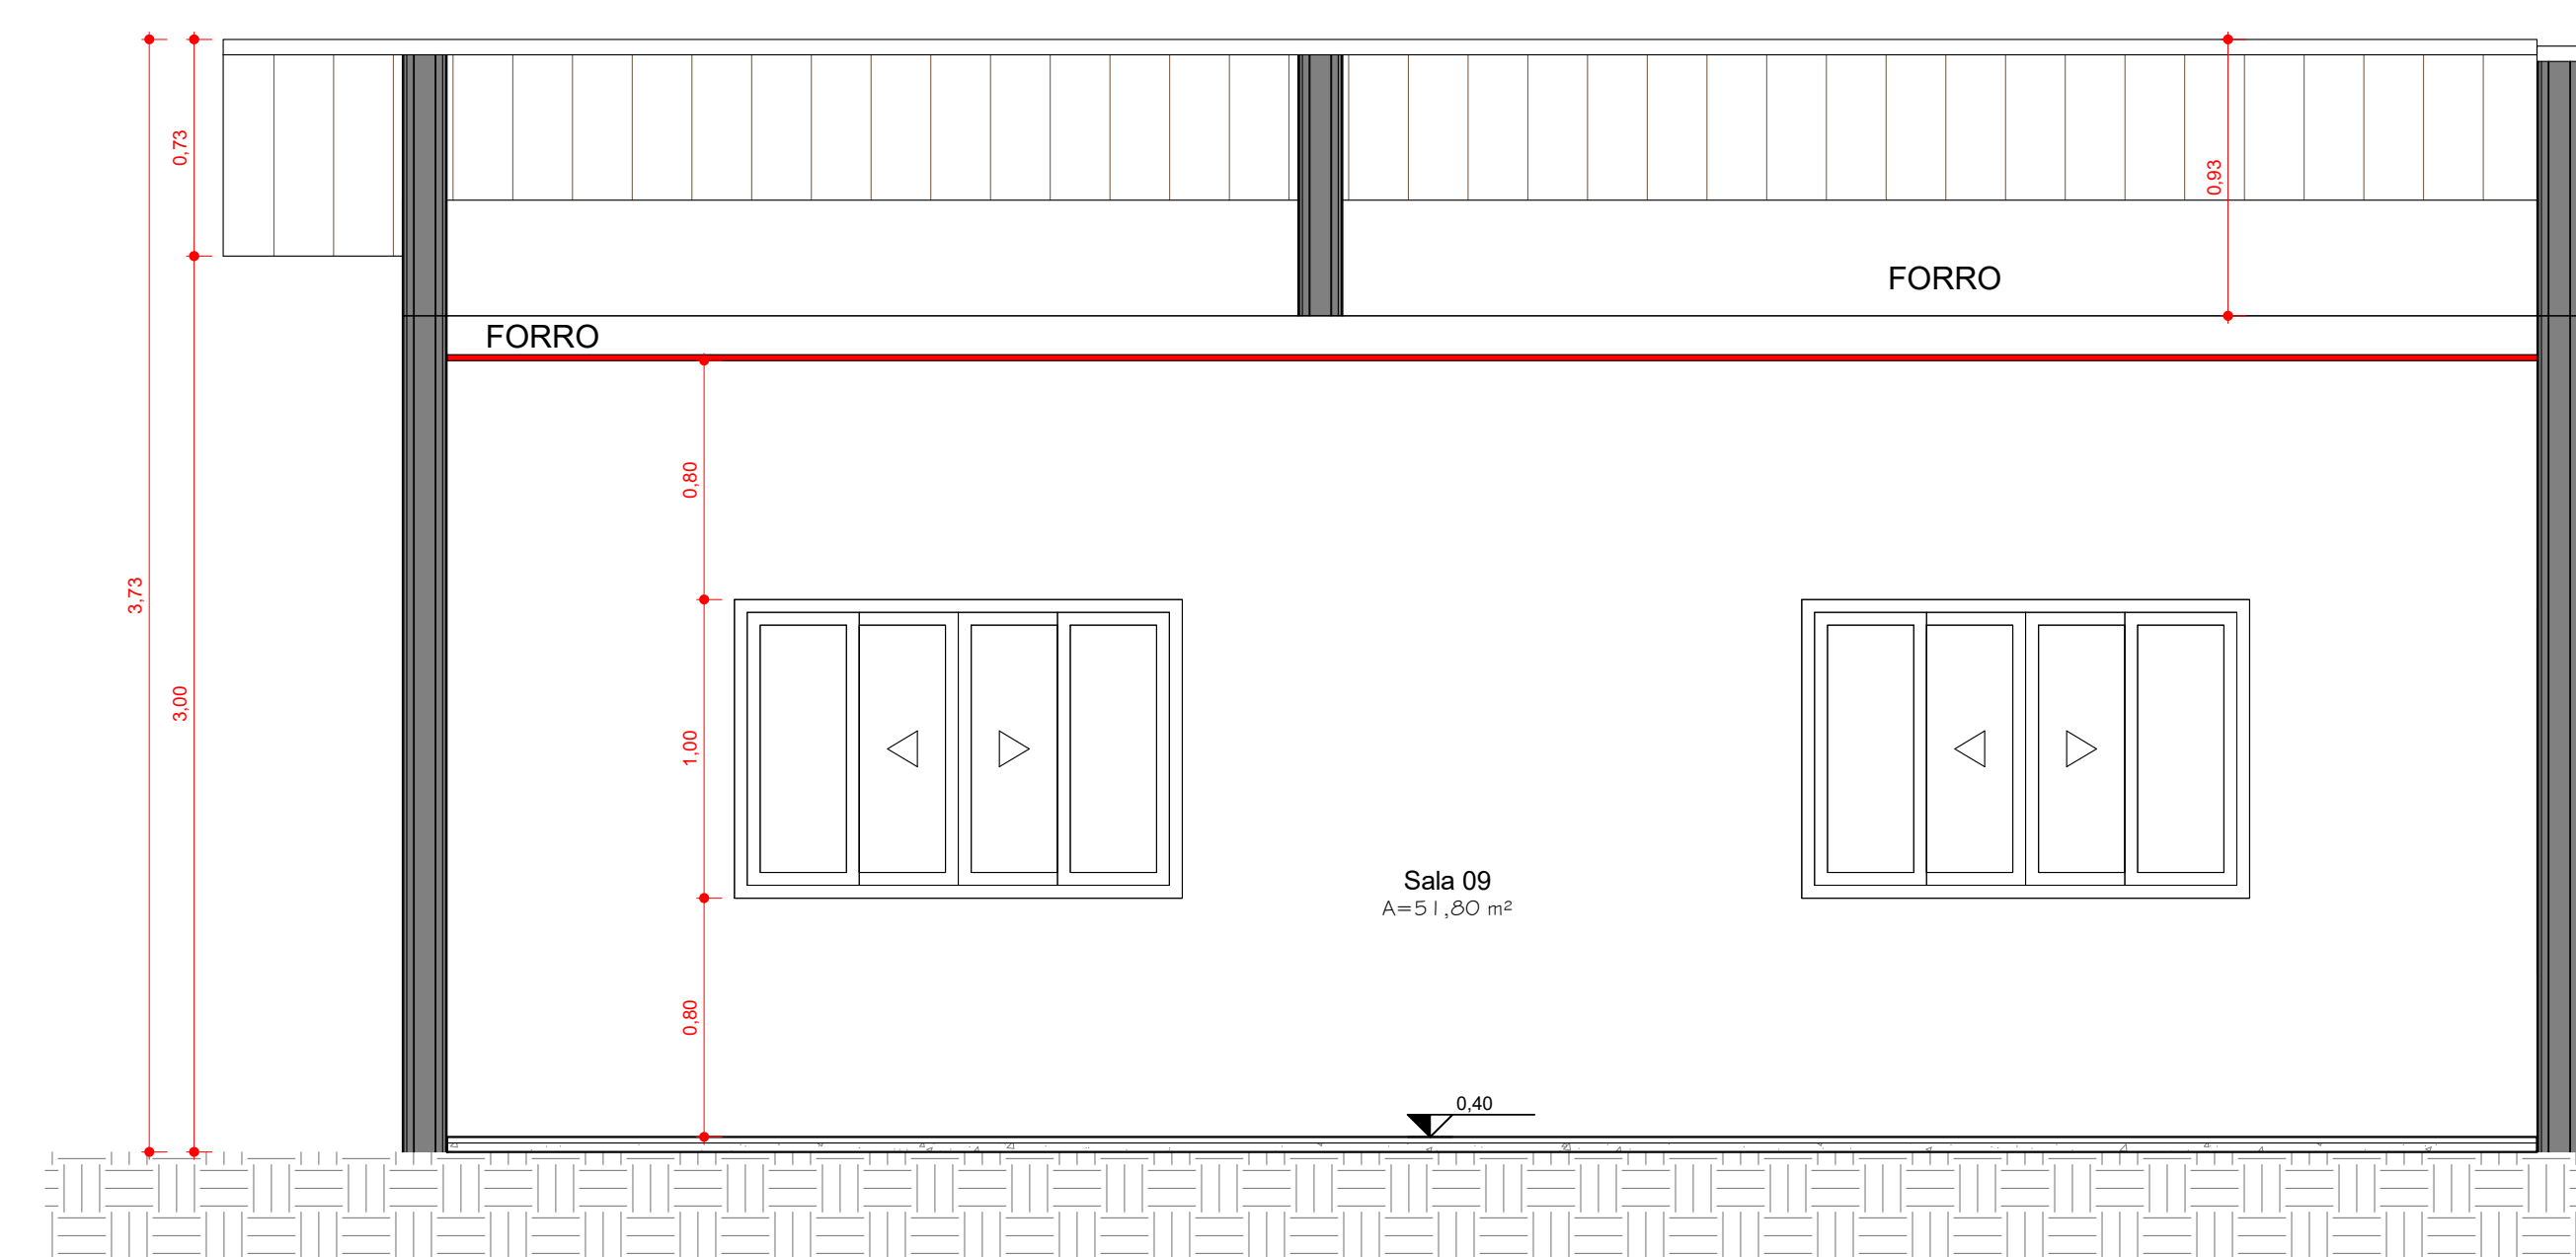

09 **AA.04**
ESCALA - 1 : 25

PREFEITURA:		BOMBEIRO OU NATURATINS:	
			
Projeto Arquitetônico			
FOLHA 01/03			
OBRA: REFORMA DA CRECHE			
PROPRIETÁRIO: PREFEITURA MUNICIPAL DE RIACHINHO			
CNPJ/CPF: 25.063.926/0001-57			
ENDEREÇO: RIACHINHO-TO			
CONTEÚDO:		TERRIÇO:	
01 - Planta Existente 02 - Planta de Construção 03 - Planta Final 04 - Det. Planta de Construção 05 - Corte AA.01 06 - Corte AA.02 07 - Det. Guarda-corpo 08 - Corte BB - Proposta			
PREFEITURA MUNICIPAL DE RIACHINHO			
ESCALA:	DESENHO:	DATA:	
Como Indicado	AUTOR	04/12/2023	
AUTOR: MARCOS OLIVEIRA DA SILVA / ENGENHEIRO CIVIL		CREA 313.850-D/TO	