


01 **Planta de cobertura - Existente**
ESCALA - 1 : 75

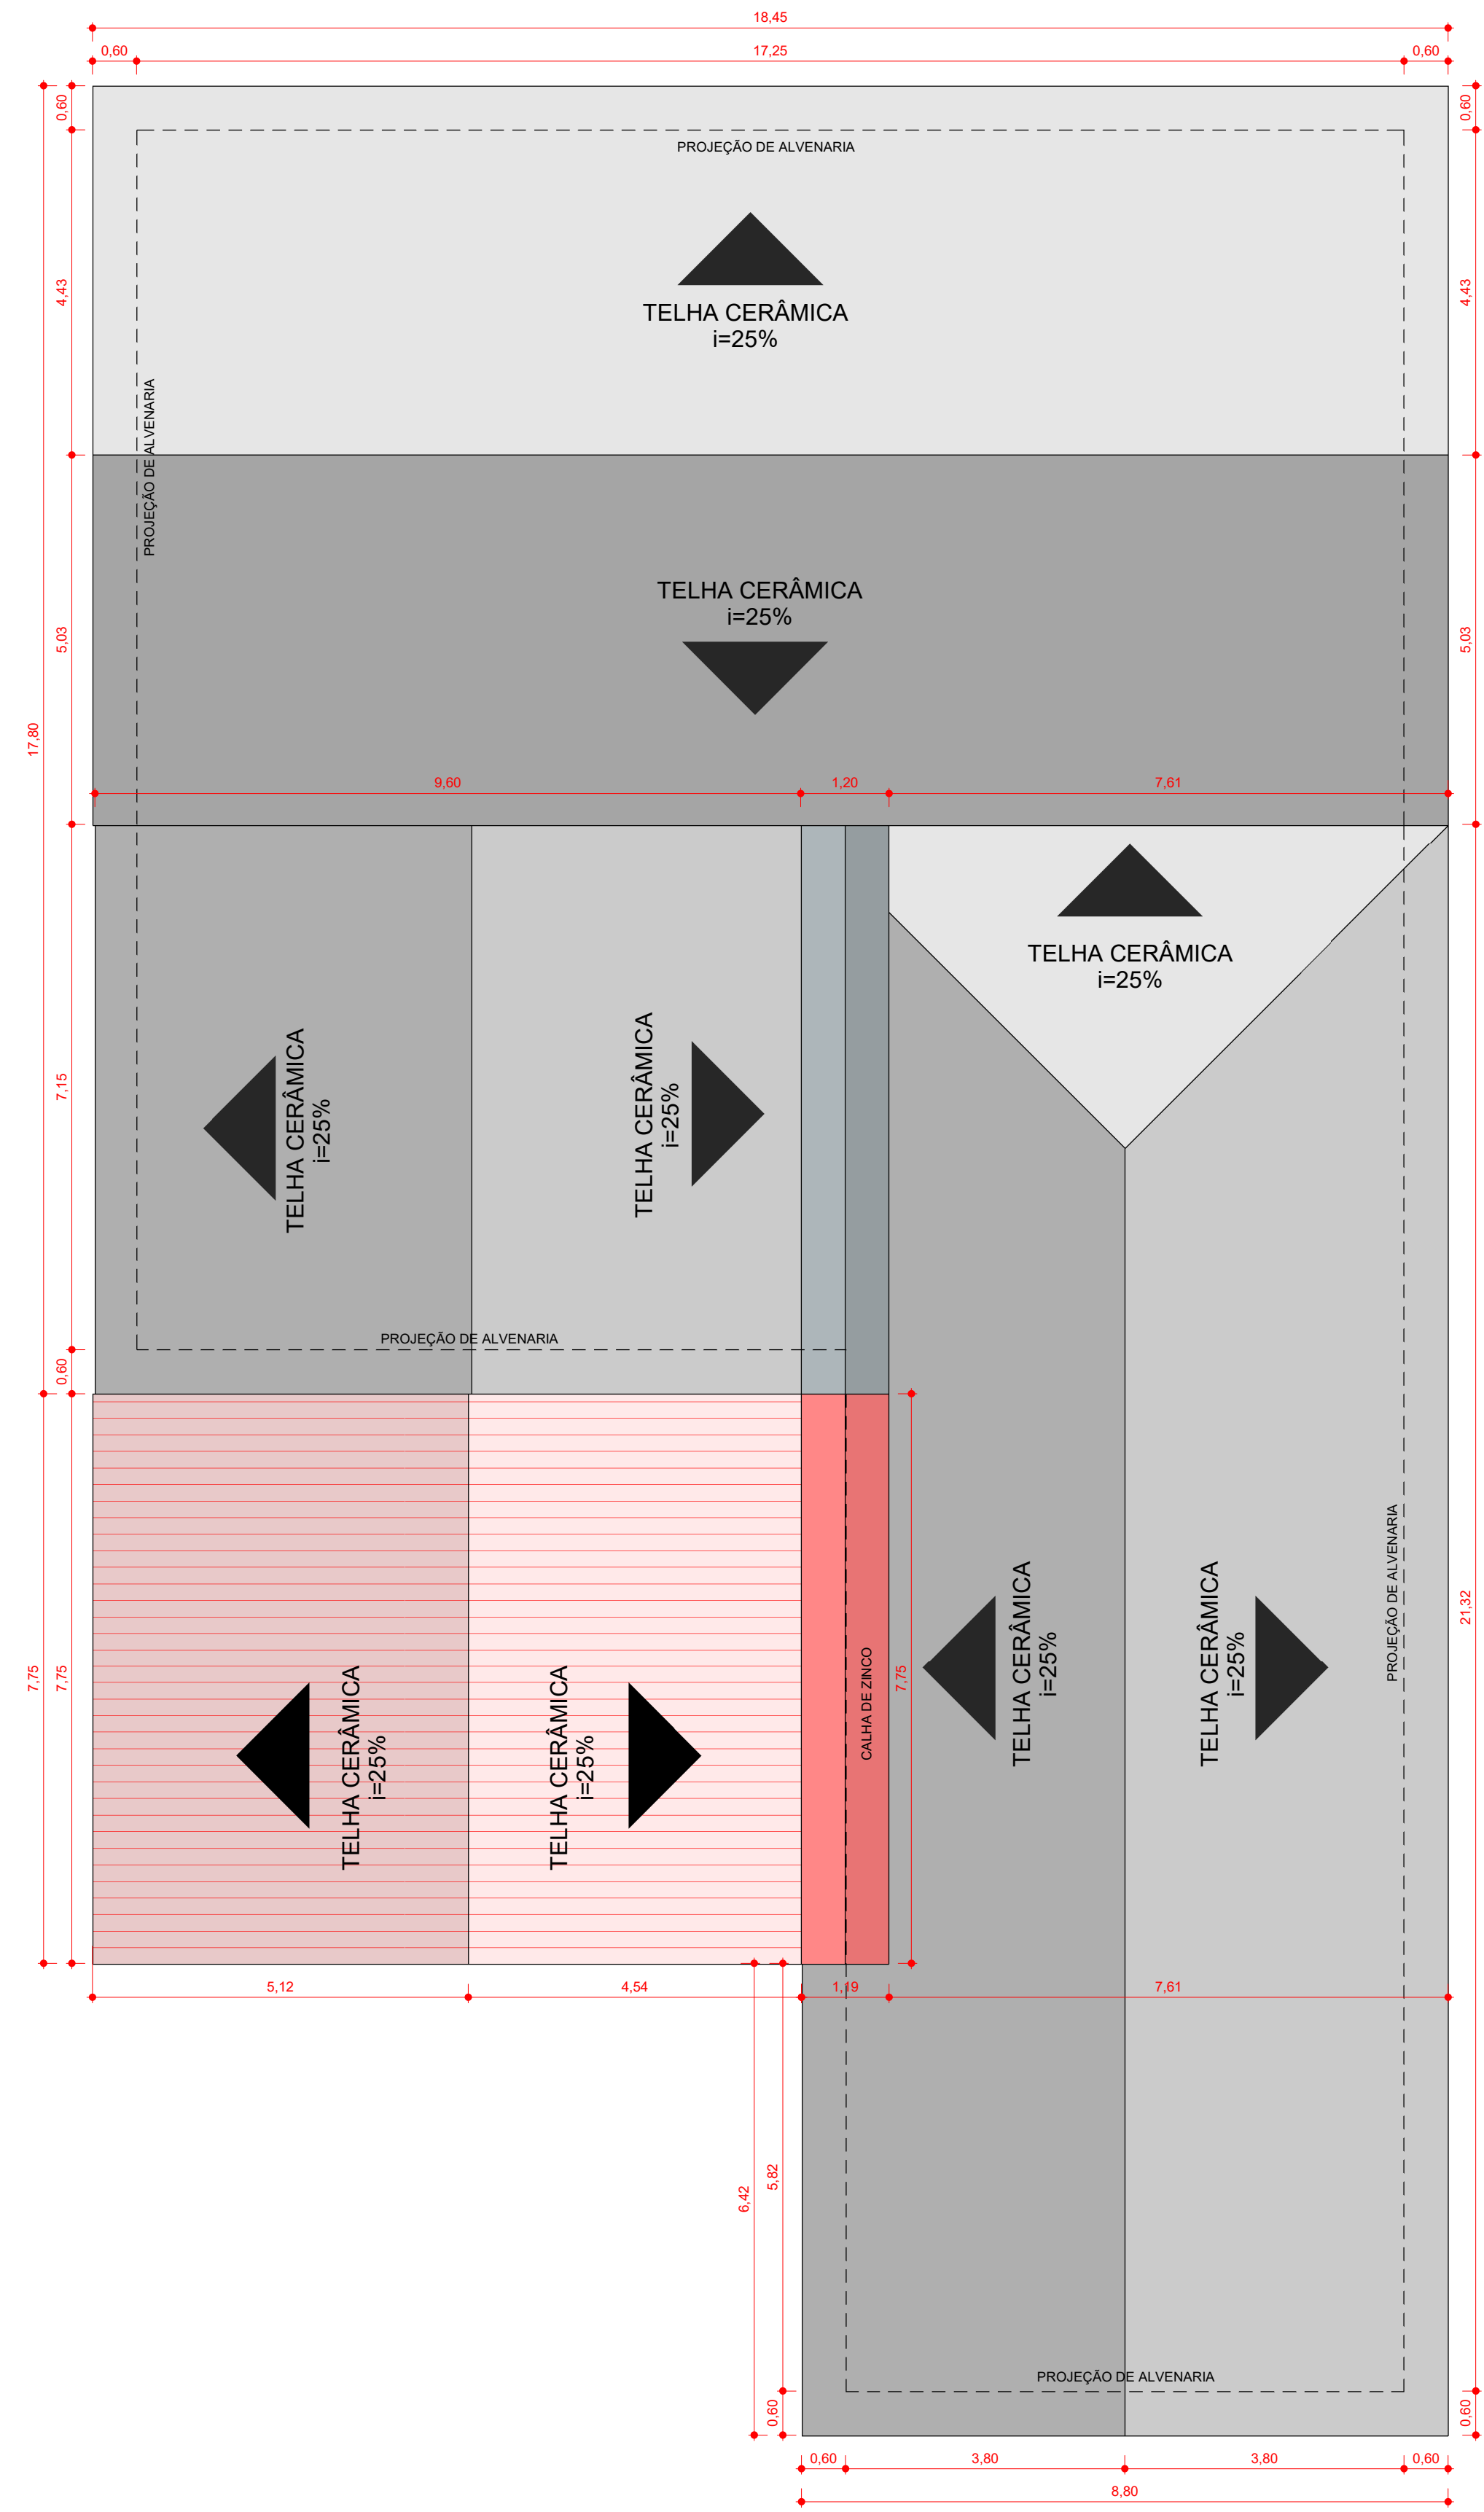

02 **Planta de cobertura - Proposta**
ESCALA - 1 : 75

PREFEITURA:		BOMBEIRO OU NATURATINS:	
			
Projeto Arquitetônico			FOLHA: 03/03
OBRA: Reforma da Creche PROPRIETÁRIO: Prefeitura Municipal de Riachinho CNPJ/CPF: 00.007.401/0001-73 ENDEREÇO: Riachinho-TO			
CONTEÚDO			
01 - Planta de cobertura - Existente 02 - Planta de cobertura - Proposta			
TERRENO: 308,00M²		PREFEITURA MUNICIPAL DE RIACHINHO	
ESCALA: 1 : 75	DESENHO: AUTOR	DATA: 04/12/2023	AUTOR: MARCOS OLIVEIRA DA SILVA ENGENHEIRO CIVIL CREATO 311.250 D-TO